

DÉTOUR

Ceci indique que tous les panneaux de détours auront le panonceau mentionné

ROUTE. DU
4ÈME RANG


NOTES GÉNÉRALES
Jordan Cooper-Paiva, Ing. n'est en aucun cas responsable de l'installation en chantier. L'entrepreneur doit installer la signalisation conformément à ce plan de signalisation.

NOTE

01 ----

02 ----

Jordan Cooper-Paiva Ing.
 5932 Rue Cartier
 Montréal, Québec
 H2G 2V3
 Tél.: 5145186130
 jordancooperpaiva@hotmail.com



SYMBOLE	DESCRIPTION
	ZONE DE FERMETURE
	AIRE DE TRAVAIL
	PANNEAUX
	BARILS TRV-7 aux 5m
	BARILS TRV-7 aux 10m
	TB-2
	Interdiction de stationner (aux 10m)

NATURE DU PROJET

FERMETURE COMPLÈTE DE LA ROUTE
DU 4ÈME RANG + DÉTOURS

SAINT-RENÉ

Client:

CRITERES DE CONCEPTION

V (km/h)	50-70 Km/h
À partir de	TCD 007


Dimensions panneaux

Autoroute: 1200mm x 1200mm	Urbain: 600mmx600mm
Dét. Autoroute: 900mm x 1200mm	Dét. Urbain: 600mmx900mm

ÉMISSIONS ET RÉVISIONS



NO.	PAR	DATE	DESCRIPTION
00	JCP	2026-04-21	POUR INSTALLATION
---	---	---	---
---	---	---	---
---	---	---	---


SCEAU



Date: 2026-04-22

DATE	2026-04-21	
PRÉPARÉ PAR	JORDAN COOPER-PAIVA, Ing.	
DESSINÉ PAR	DAVID CROTEAU	
ÉCHELLE	AUCUNE	
CHARGÉ DE PROJET.	---	
ENTREPRENEUR	SIGNALISATION SST	
NO. CONTRAT CLIENT	---	
NO. PLAN	JCP26SST01001-A	- / 5

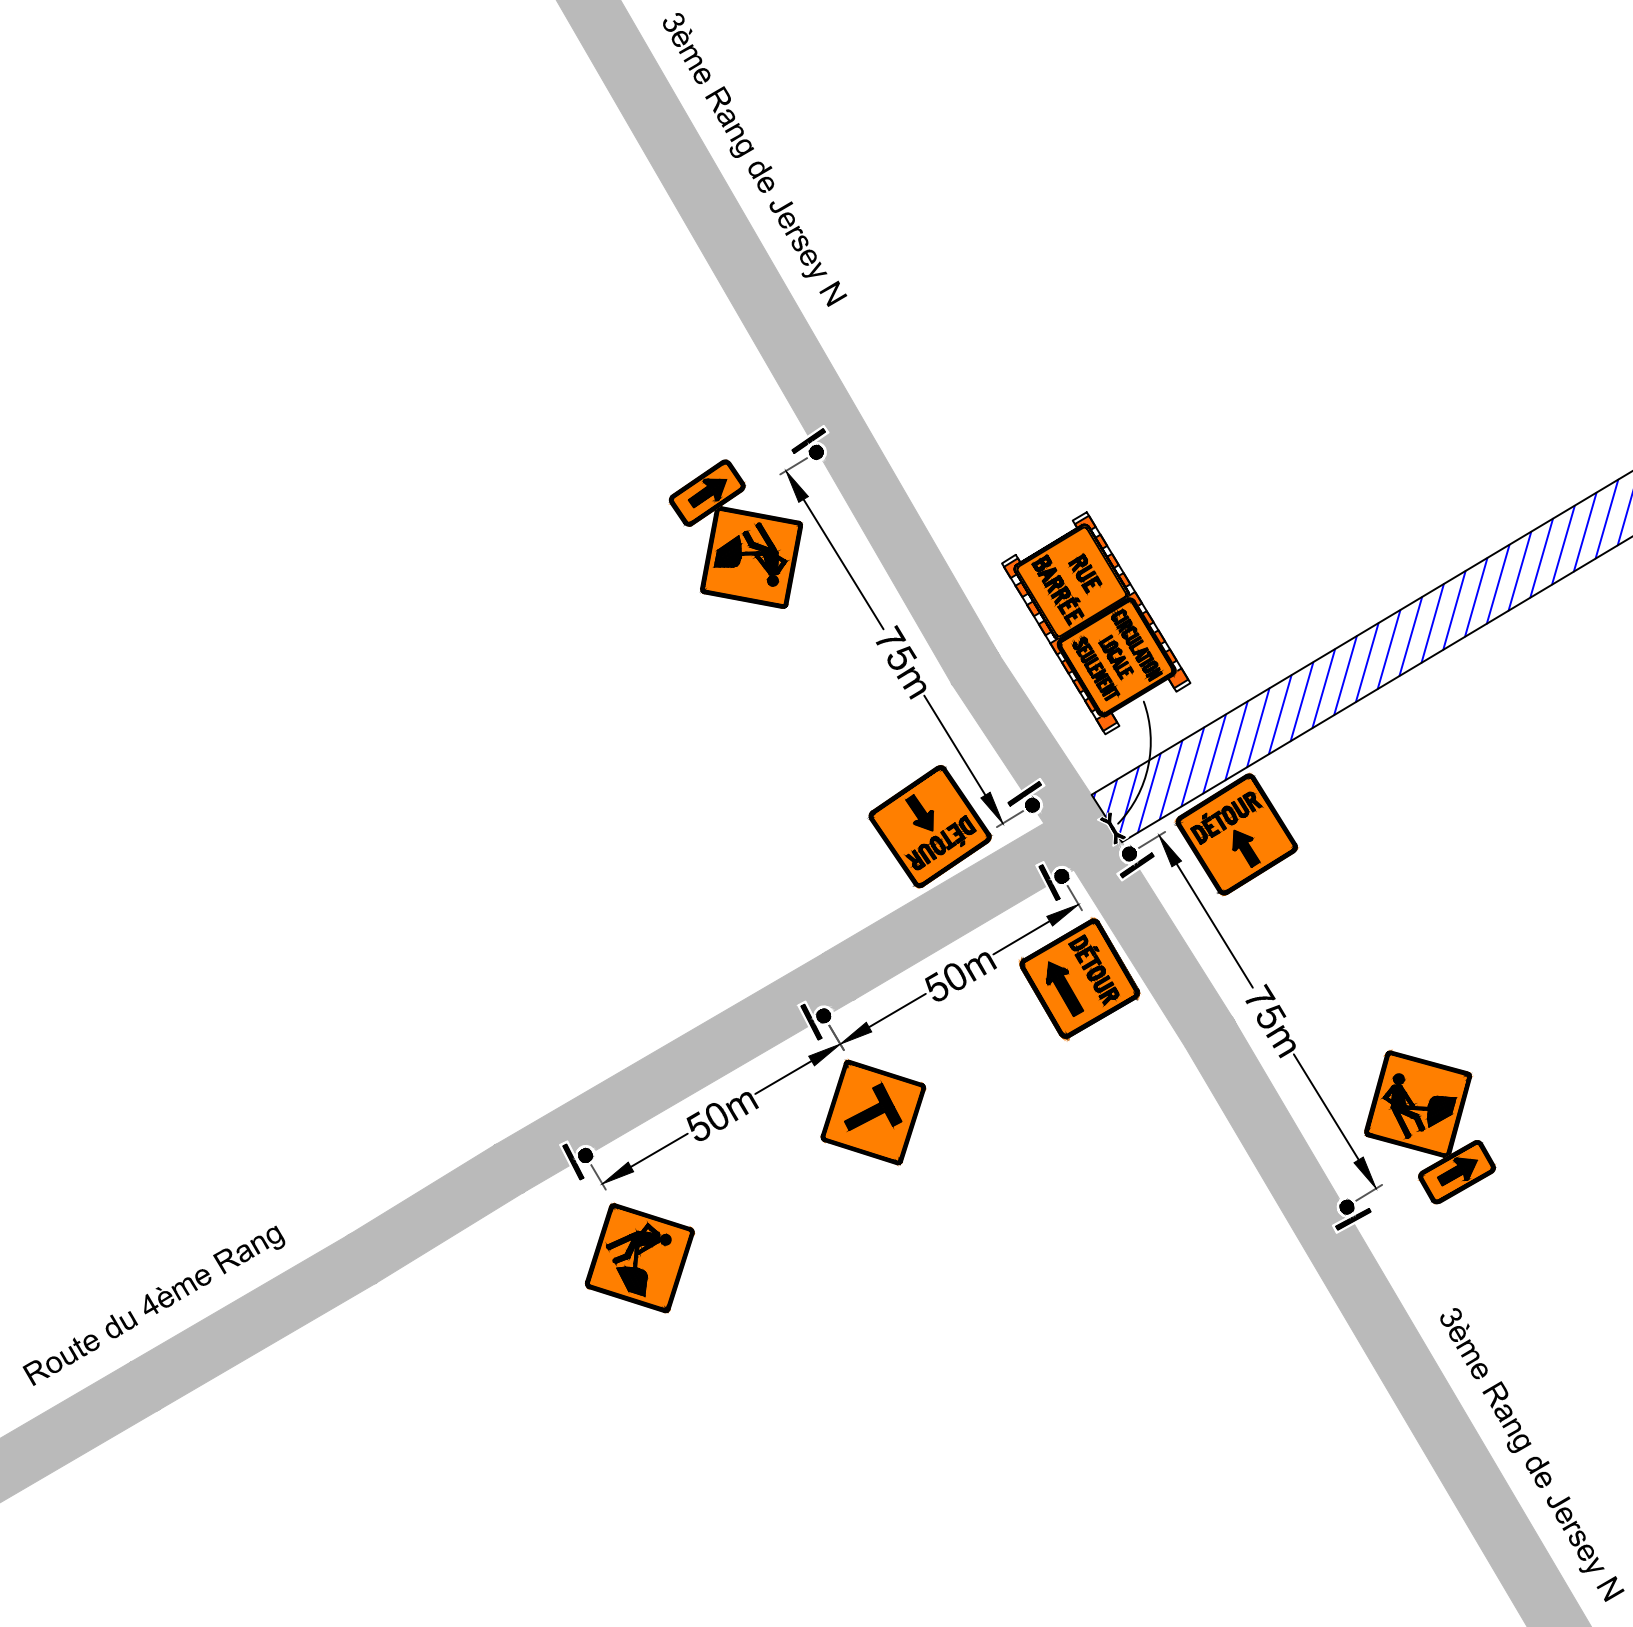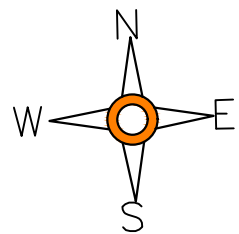



Ceci indique que tous les panneaux de détours auront le panneau mentionné



NOTES GÉNÉRALES
Jordan Cooper-Paiva, Ing. n'est en aucun cas responsable de l'installation en chantier. L'entrepreneur doit installer la signalisation conformément à ce plan de signalisation.

NOTE

01 ----

02 ----

Jordan Cooper-Paiva Ing.
5932 Rue Cartier
Montréal, Québec
H2G 2V3
Tél.: 5145186130
jordancooperpaiva@hotmail.com



SYMBOLE	DESCRIPTION
	ZONE DE FERMETURE
	AIRE DE TRAVAIL
	PANNEAUX
	BARILS TRV-7 aux 5m
	BARILS TRV-7 aux 10m
	TB-2
	Interdiction de stationner (aux 10m)

NATURE DU PROJET

FERMETURE COMPLÈTE DE LA ROUTE
DU 4ÈME RANG + DÉTOURS

SAINT-RENÉ

Client:

CRITERES DE CONCEPTION

V (km/h)	50-70 Km/h
À partir de	TCD 007


Dimensions panneaux

Autoroute: 1200mm x 1200mm	Urbain: 600mmx600mm
Dét. Autoroute: 900mm x 1200mm	Dét. Urbain: 600mmx900mm

ÉMISSIONS ET RÉVISIONS


NO.	PAR	DATE	DESCRIPTION
00	JCP	2026-04-21	POUR INSTALLATION
---	---	---	---
---	---	---	---
---	---	---	---

SCEAU



Date: 2026-04-22

DATE	2026-04-21
PRÉPARÉ PAR	JORDAN COOPER-PAIVA, Ing.
DESSINÉ PAR	DAVID CROTEAU
ÉCHELLE	AUCUNE
CHARGÉ DE PROJET.	---
ENTREPRENEUR	SIGNALISATION SST
NO. CONTRAT CLIENT	---
NO. PLAN	JCP26SST01001-A

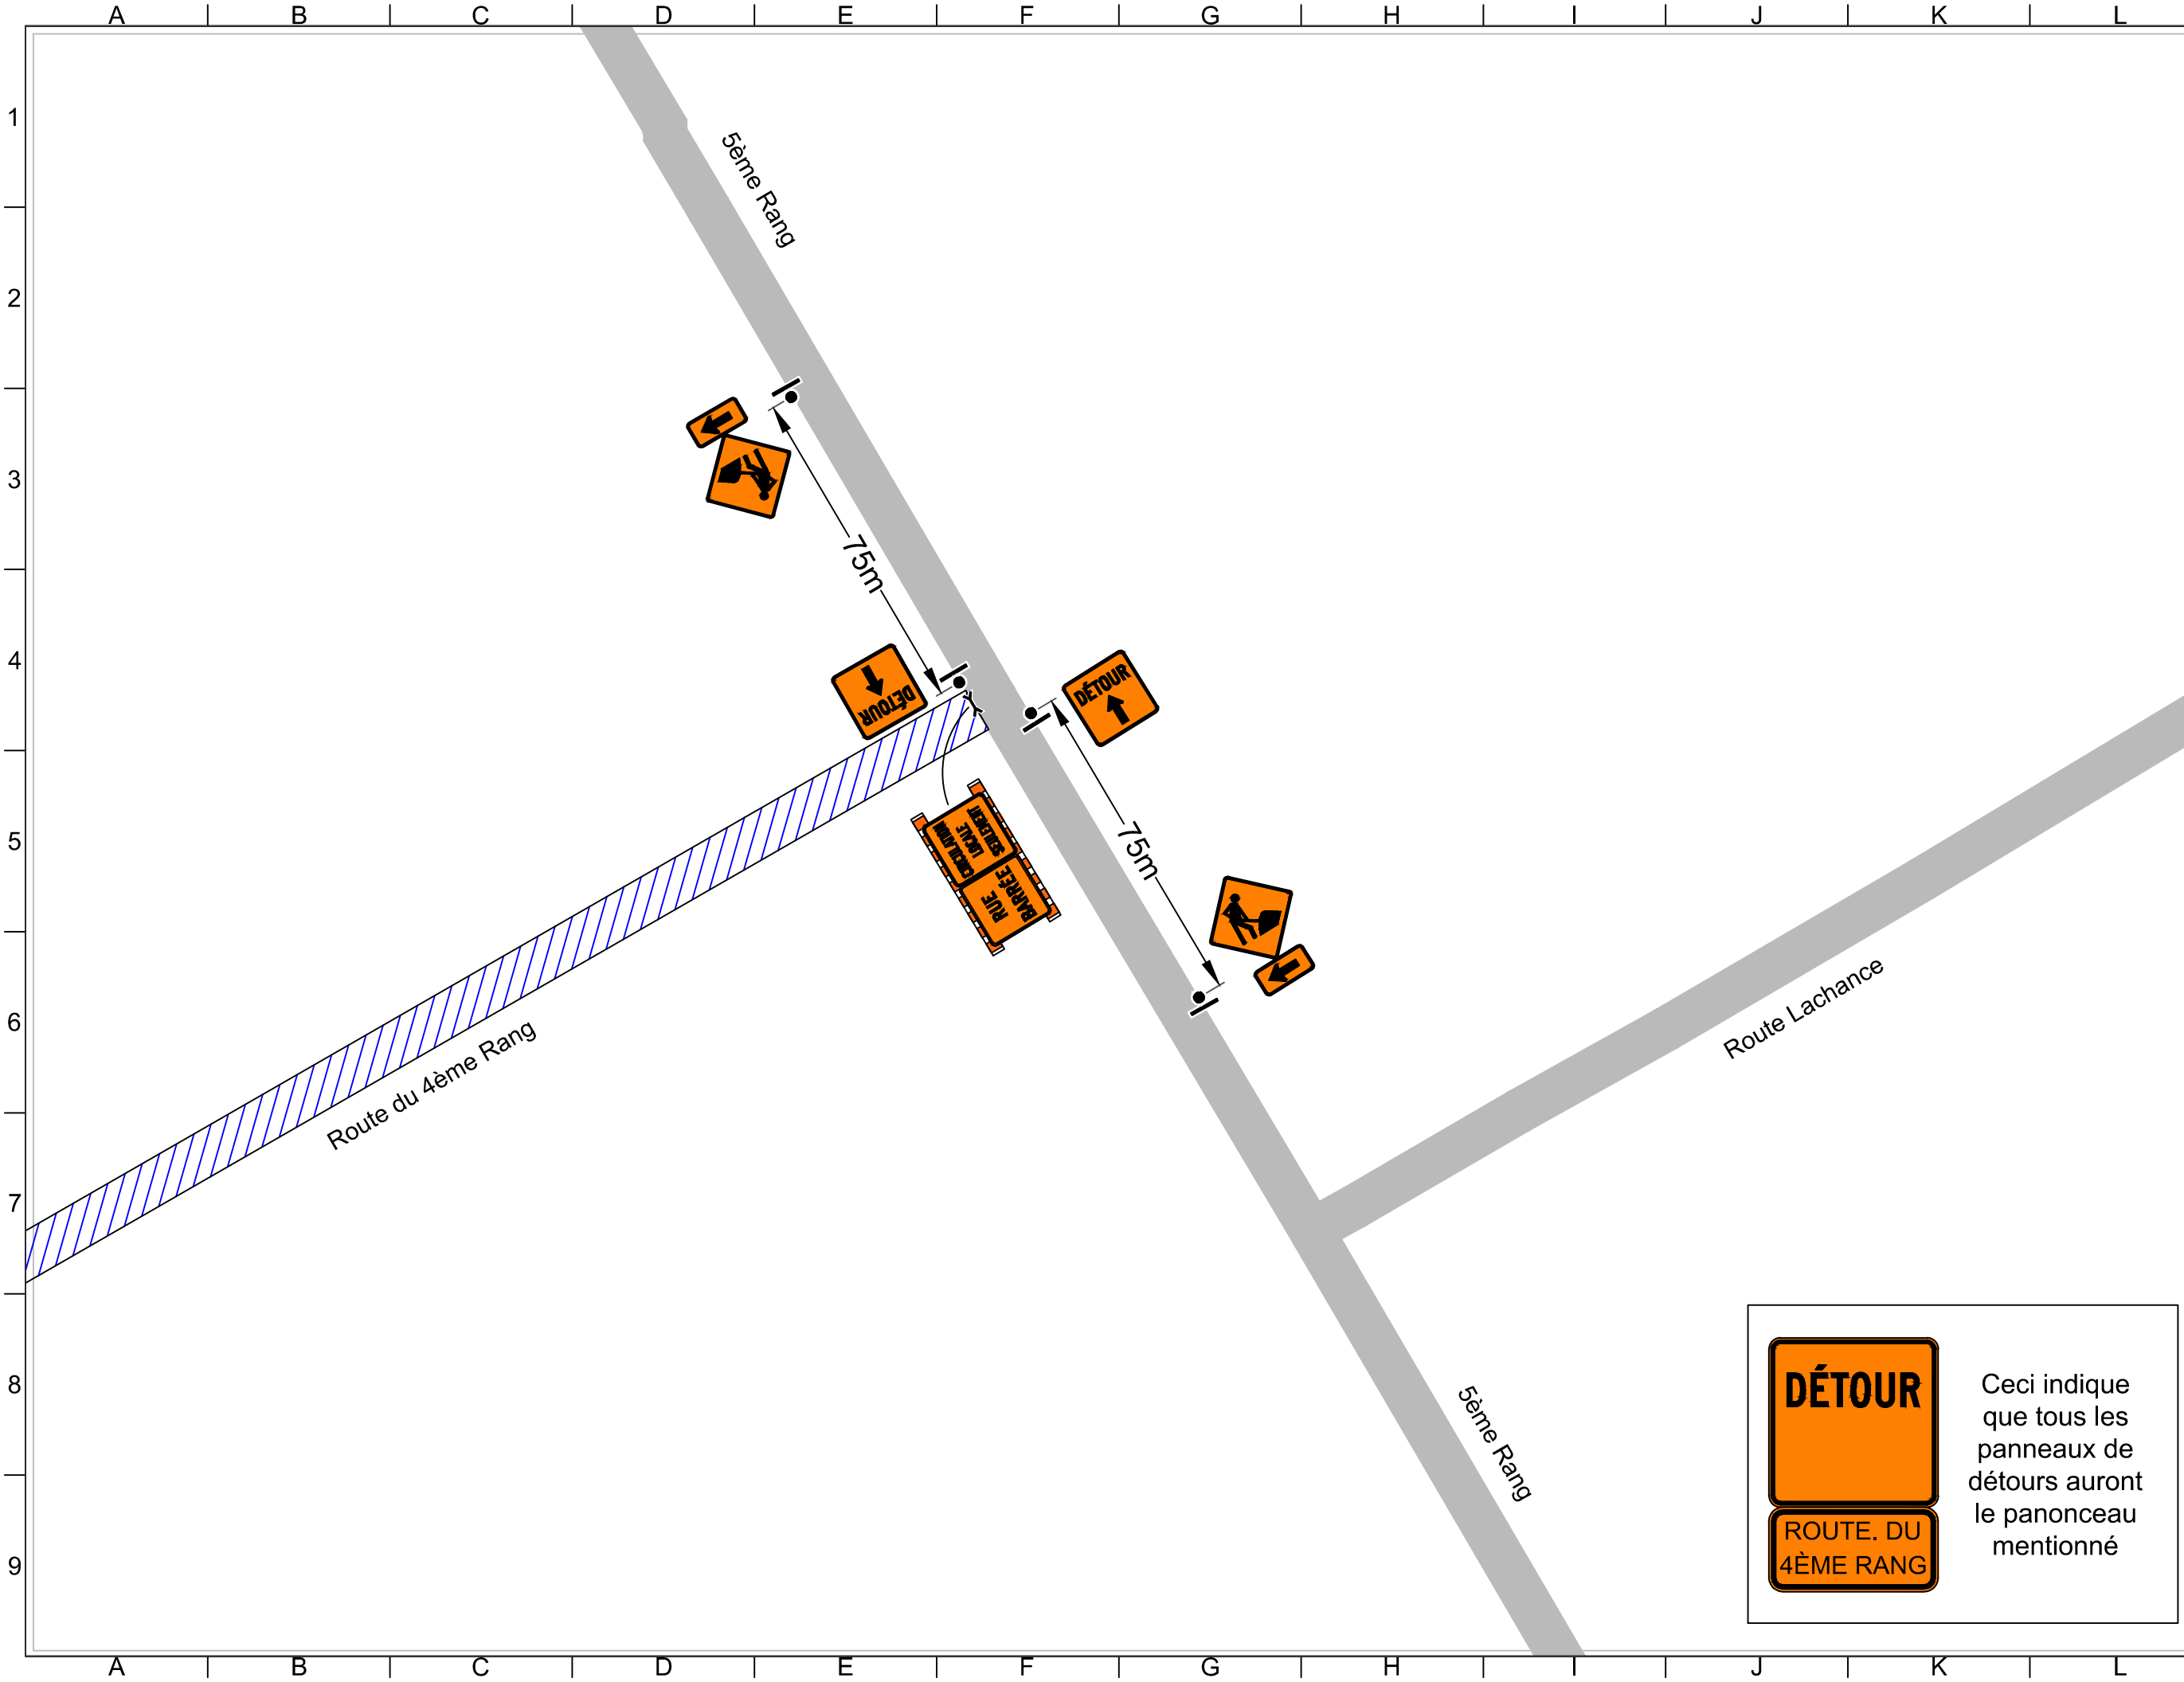

NOTES GÉNÉRALES
 Jordan Cooper-Paiva, Ing. n'est en aucun cas responsable de l'installation en chantier. L'entrepreneur doit installer la signalisation conformément à ce plan de signalisation.

NOTE

01	----
02	----

Jordan Cooper-Paiva Ing.
 5932 Rue Cartier
 Montréal, Québec
 H2G 2V3
 Tél.: 5145186130
 jordancooperpaiva@hotmail.com



SYMBOLE	DESCRIPTION
	ZONE DE FERMETURE
	AIRE DE TRAVAIL
	PANNEAUX
	BARILS TRV-7 aux 5m
	BARILS TRV-7 aux 10m
	TB-2
	Interdiction de stationner (aux 10m)

NATURE DU PROJET

FERMETURE COMPLÈTE DE LA ROUTE
 DU 4ÈME RANG + DÉTOURS

SAINT-RENÉ

Client:

CRITERES DE CONCEPTION

V (km/h)	50-70 Km/h
À partir de	TCD 007


Dimensions panneaux

Autoroute: 1200mm x 1200mm	Urbain: 600mmx600mm
Dét. Autoroute: 900mm x 1200mm	Dét. Urbain: 600mmx900mm

ÉMISSIONS ET RÉVISIONS

NO.	PAR	DATE	DESCRIPTION
00	JCP	2026-04-21	POUR INSTALLATION
---	---	---	---
---	---	---	---
---	---	---	---

SCEAU




Date: 2026-04-22

DATE	2026-04-21
PRÉPARÉ PAR	JORDAN COOPER-PAIVA, Ing.
DESSINÉ PAR	DAVID CROTEAU
ÉCHELLE	AUCUNE
CHARGÉ DE PROJET.	---
ENTREPRENEUR	SIGNALISATION SST
NO. CONTRAT CLIENT	---
NO. PLAN	JCP26SST01001-A




Ceci indique que tous les panneaux de détours auront le panonceau mentionné

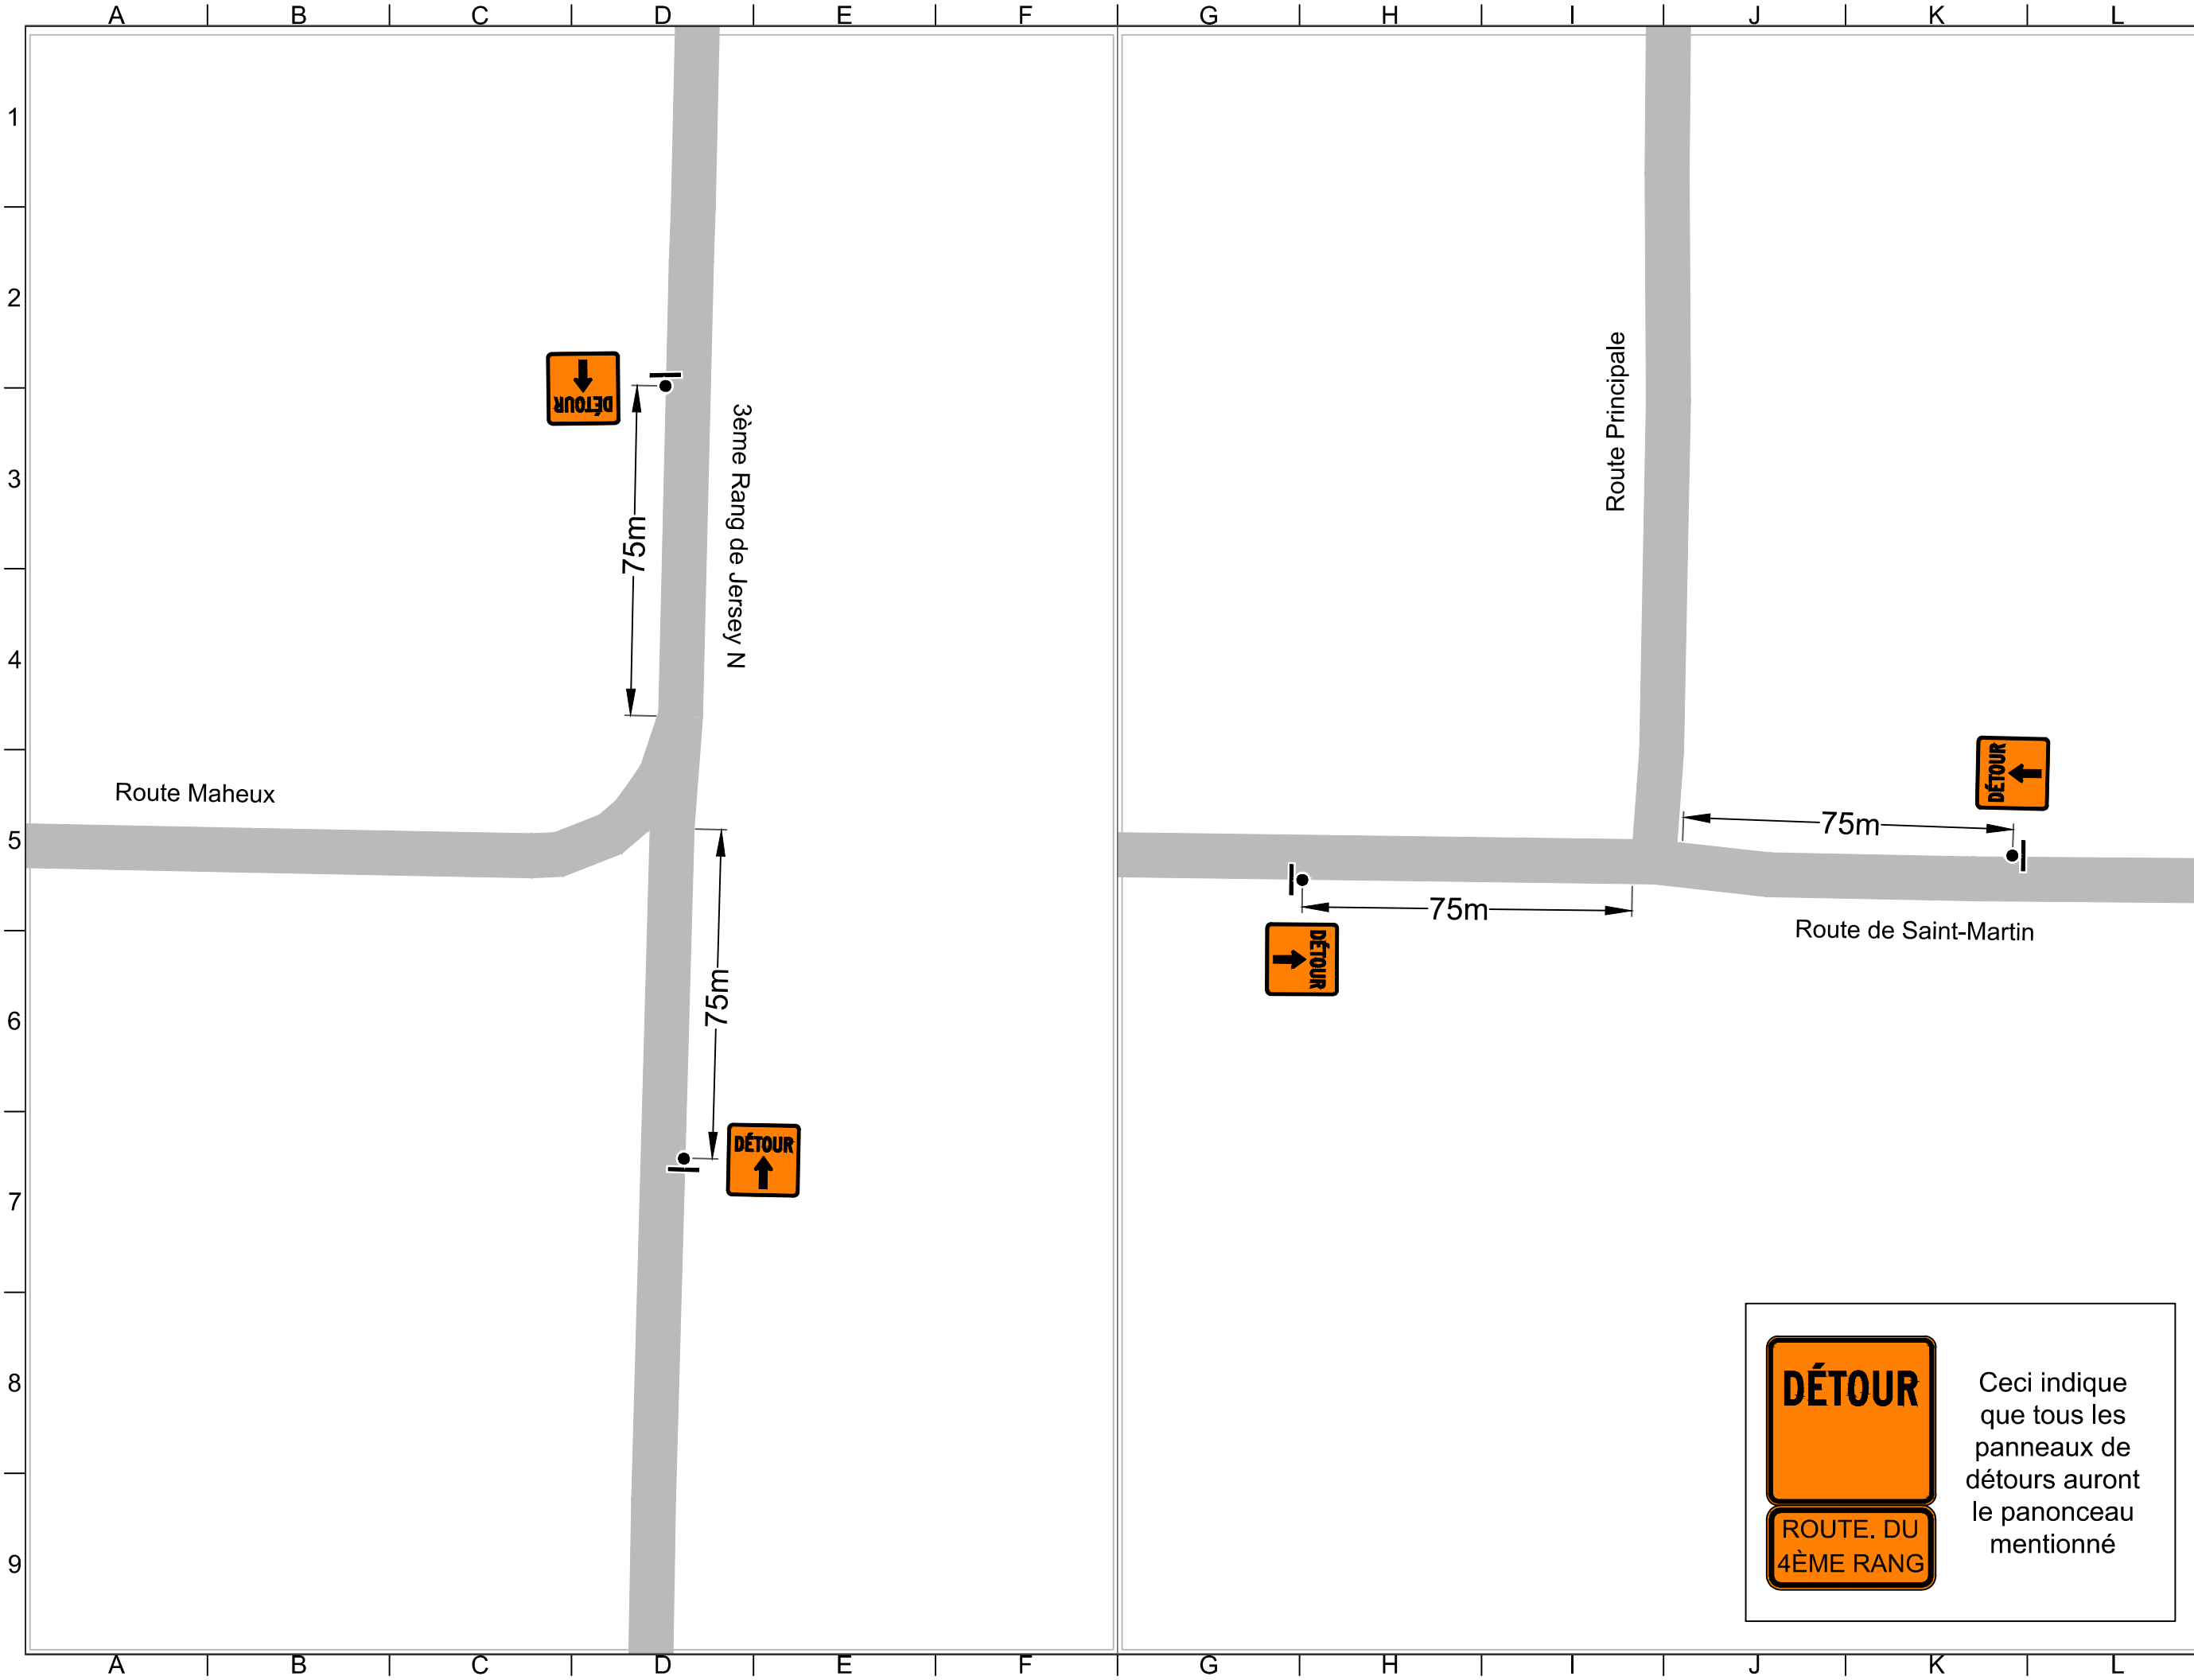

NOTES GÉNÉRALES
Jordan Cooper-Paiva, Ing. n'est en aucun cas responsable de l'installation en chantier. L'entrepreneur doit installer la signalisation conformément à ce plan de signalisation.

NOTE

01	----
02	----

Jordan Cooper-Paiva Ing.
5932 Rue Cartier
Montréal, Québec
H2G 2V3
Tél.: 5145186130
jordancooperpaiva@hotmail.com

SYMBOLE	DESCRIPTION
	ZONE DE FERMETURE
	AIRE DE TRAVAIL
	PANNEAUX
	BARILS TRV-7 aux 5m
	BARILS TRV-7 aux 10m
	TB-2
	Interdiction de stationner (aux 10m)

NATURE DU PROJET

FERMETURE COMPLÈTE DE LA ROUTE
DU 4ÈME RANG + DÉTOURS

SAINT-RENÉ

Client:

CRITERES DE CONCEPTION

V (km/h)	50-70 Km/h
À partir de	TCD 007

Dimensions panneaux

Autoroute: 1200mm x 1200mm	Urbain: 600mmx600mm
Dét. Autoroute: 900mm x 1200mm	Dét. Urbain: 600mmx900mm

ÉMISSIONS ET RÉVISIONS


NO.	PAR	DATE	DESCRIPTION
00	JCP	2026-04-21	POUR INSTALLATION
---	---	---	---
---	---	---	---
---	---	---	---

SCEAU

Date: 2026-04-22

DATE	2026-04-21
PRÉPARÉ PAR	JORDAN COOPER-PAIVA, Ing.
DESSINÉ PAR	DAVID CROTEAU
ÉCHELLE	AUCUNE
CHARGÉ DE PROJET.	---
ENTREPRENEUR	SIGNALISATION SST
NO. CONTRAT CLIENT	---
NO. PLAN	JCP26SST01001-A

Ceci indique que tous les panneaux de détours auront le panonceau mentionné

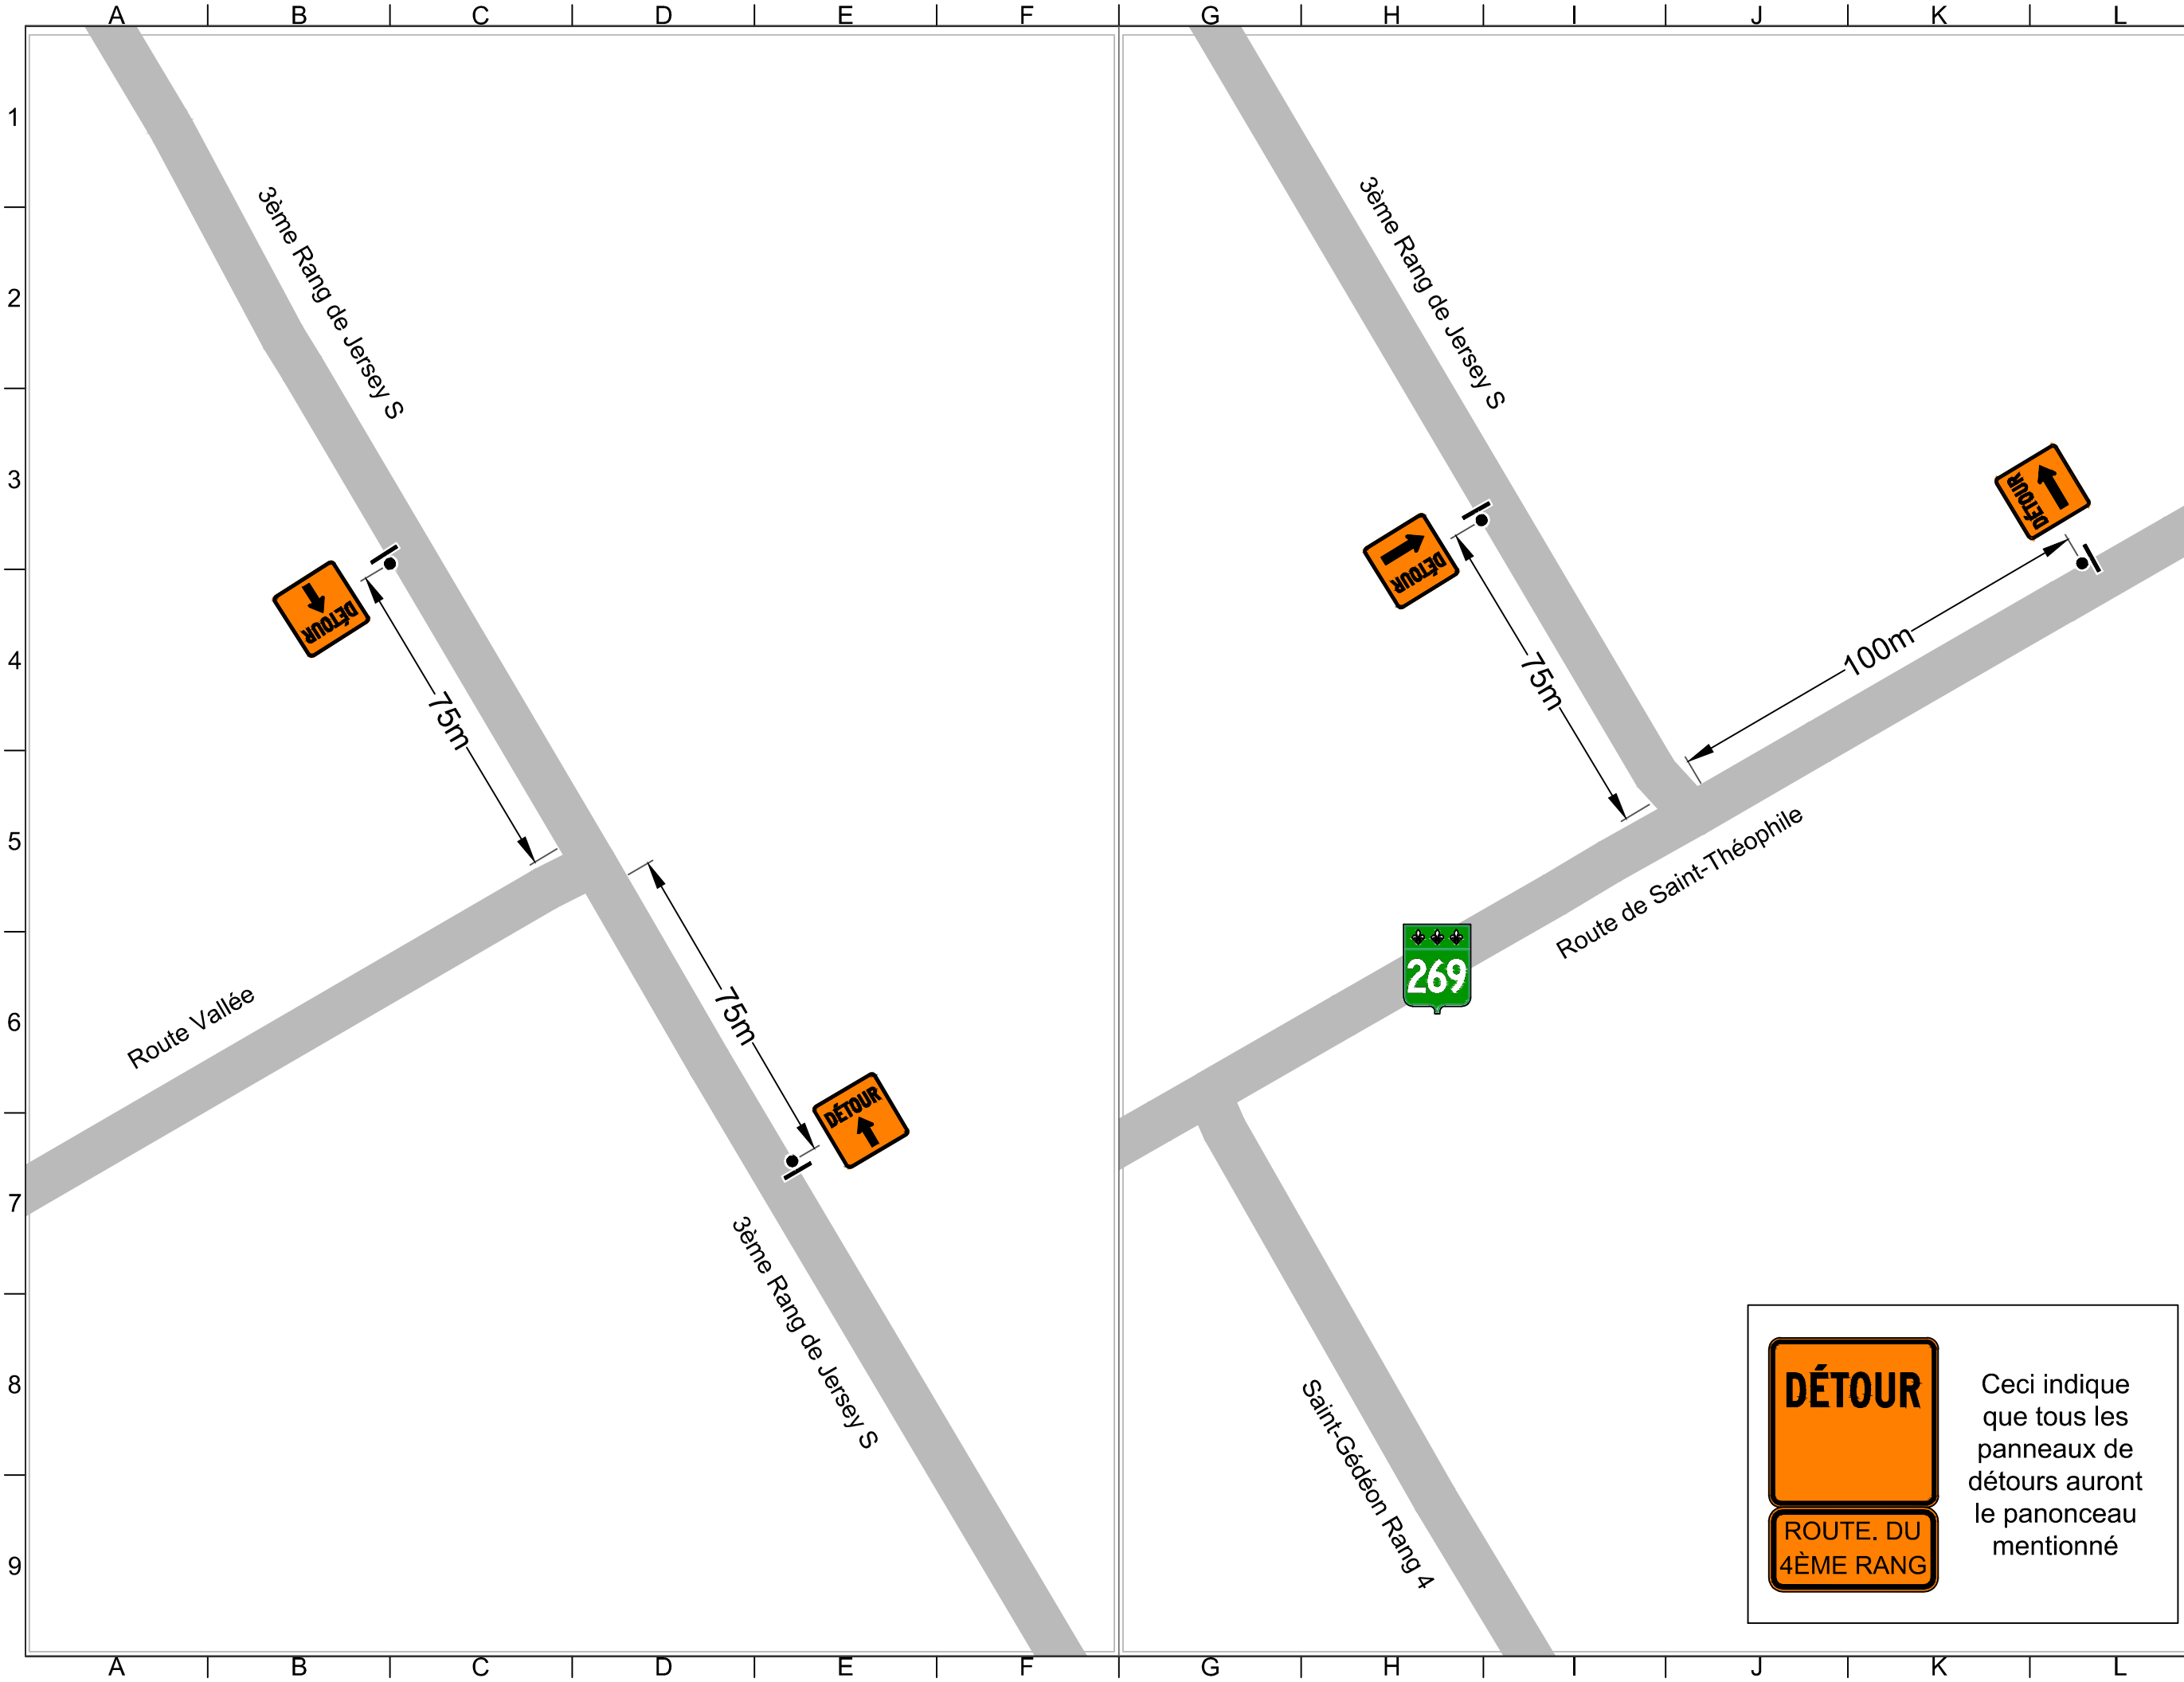

NOTES GÉNÉRALES
Jordan Cooper-Paiva, Ing. n'est en aucun cas responsable de l'installation en chantier. L'entrepreneur doit installer la signalisation conformément à ce plan de signalisation.

NOTE
01 ----
02 ----

Jordan Cooper-Paiva Ing.
5932 Rue Cartier
Montréal, Québec
H2G 2V3
Tél.: 5145186130
jordancooperpaiva@hotmail.com



SYMBOLE	DESCRIPTION
	ZONE DE FERMETURE
	AIRE DE TRAVAIL
	PANNEAUX
	BARILS TRV-7 aux 5m
	BARILS TRV-7 aux 10m
	TB-2
	Interdiction de stationner (aux 10m)

NATURE DU PROJET
FERMETURE COMPLÈTE DE LA ROUTE
DU 4ÈME RANG + DÉTOURS
SAINT-RENÉ

Client:

CRITERES DE CONCEPTION

V (km/h)	50-70 Km/h
À partir de	TCD 007


Dimensions panneaux

Autoroute: 1200mm x 1200mm	Urbain: 600mmx600mm
Dét. Autoroute: 900mm x 1200mm	Dét. Urbain: 600mmx900mm

ÉMISSIONS ET RÉVISIONS

NO.	PAR	DATE	DESCRIPTION
00	JCP	2026-04-21	POUR INSTALLATION
---	---	---	---
---	---	---	---
---	---	---	---

SCEAU



Date: 2026-04-22

DATE	2026-04-21
PRÉPARÉ PAR	JORDAN COOPER-PAIVA, Ing.
DESSINÉ PAR	DAVID CROTEAU
ÉCHELLE	AUCUNE
CHARGÉ DE PROJET.	---
ENTREPRENEUR	SIGNALISATION SST
NO. CONTRAT CLIENT	---
NO. PLAN	JCP26SST01001-A




DÉTOUR



**ROUTE. DU
4ÈME RANG**

Ceci indique
que tous les
panneaux de
détours auront
le panonceau
mentionné

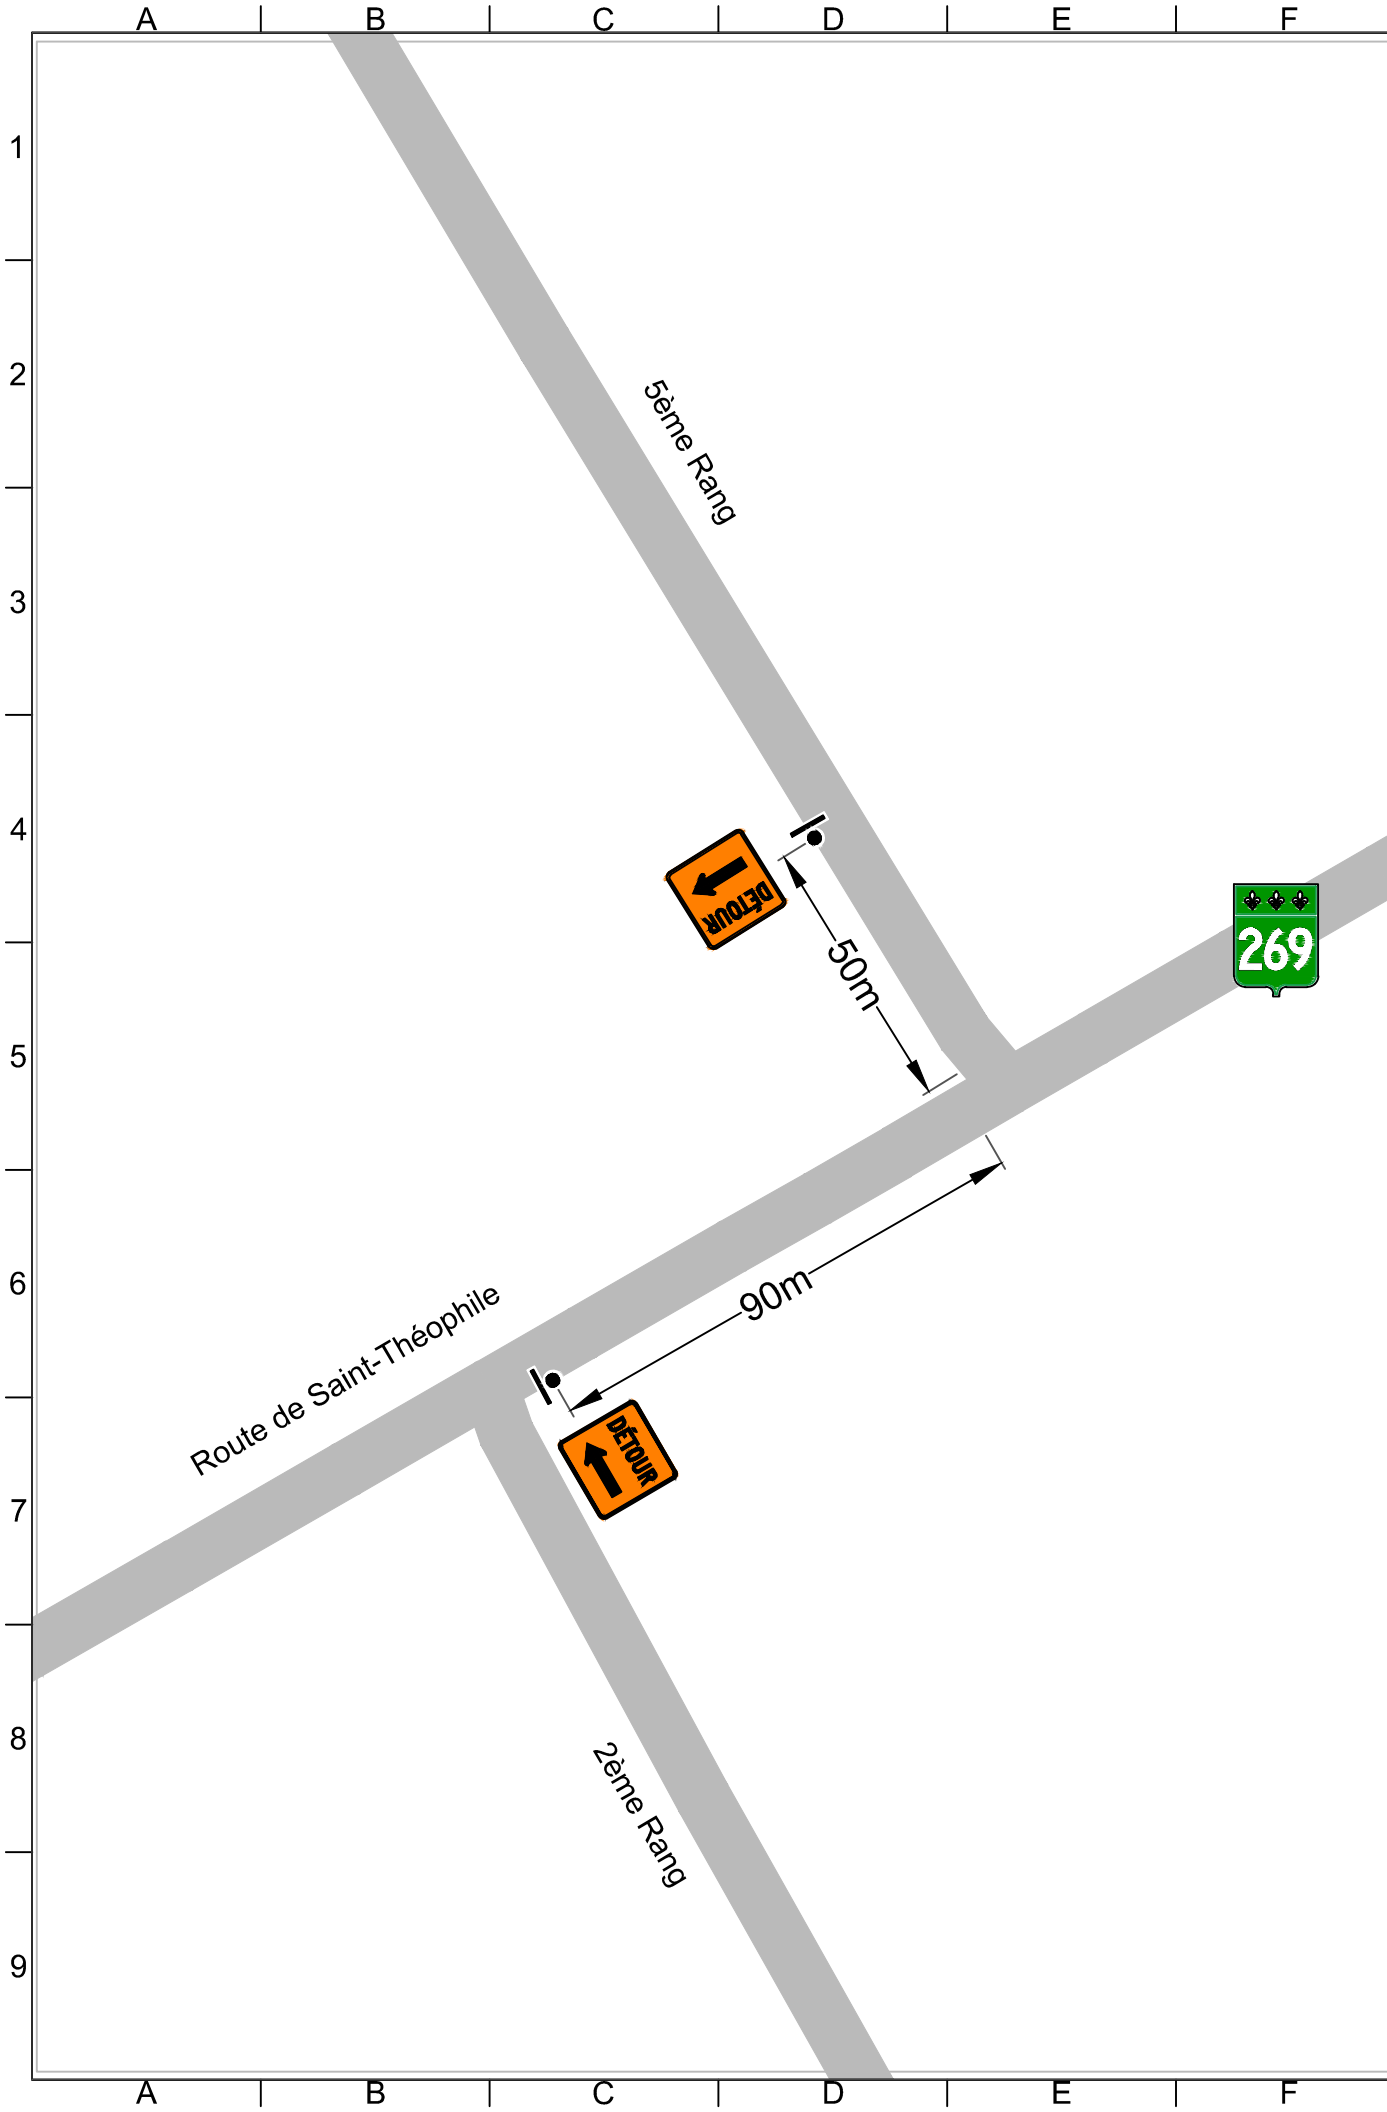

NOTES GÉNÉRALES
Jordan Cooper-Paiva, Ing. n'est en aucun cas responsable de l'installation en chantier. L'entrepreneur doit installer la signalisation conformément à ce plan de signalisation.

NOTE
01 ----
02 ----

Jordan Cooper-Paiva Ing.
5932 Rue Cartier
Montréal, Québec
H2G 2V3
Tél.: 5145186130
jordancooperpaiva@hotmail.com

SYMBOLE	DESCRIPTION
	ZONE DE FERMETURE
	AIRE DE TRAVAIL
	PANNEAUX
	BARILS TRV-7 aux 5m
	BARILS TRV-7 aux 10m
	TB-2
	Interdiction de stationner (aux 10m)

NATURE DU PROJET

FERMETURE COMPLÈTE DE LA ROUTE
DU 4ÈME RANG + DÉTOURS

SAINT-RENÉ

Client:

CRITERES DE CONCEPTION

V (km/h)	50-70 Km/h
À partir de	TCD 007

Dimensions panneaux

Autoroute: 1200mm x 1200mm	Urbain: 600mmx600mm
Dét. Autoroute: 900mm x 1200mm	Dét. Urbain: 600mmx900mm

ÉMISSIONS ET RÉVISIONS

NO.	PAR	DATE	DESCRIPTION
00	JCP	2026-04-21	POUR INSTALLATION
---	---	---	---
---	---	---	---
---	---	---	---

SCEAU

Date: 2026-04-22

DATE	2026-04-21
PRÉPARÉ PAR	JORDAN COOPER-PAIVA, Ing.
DESSINÉ PAR	DAVID CROTEAU
ÉCHELLE	AUCUNE
CHARGÉ DE PROJET.	---
ENTREPRENEUR	SIGNALISATION SST
NO. CONTRAT CLIENT	---
NO. PLAN	JCP26SST01001-A

Ceci indique que tous les panneaux de détours auront le panonceau mentionné