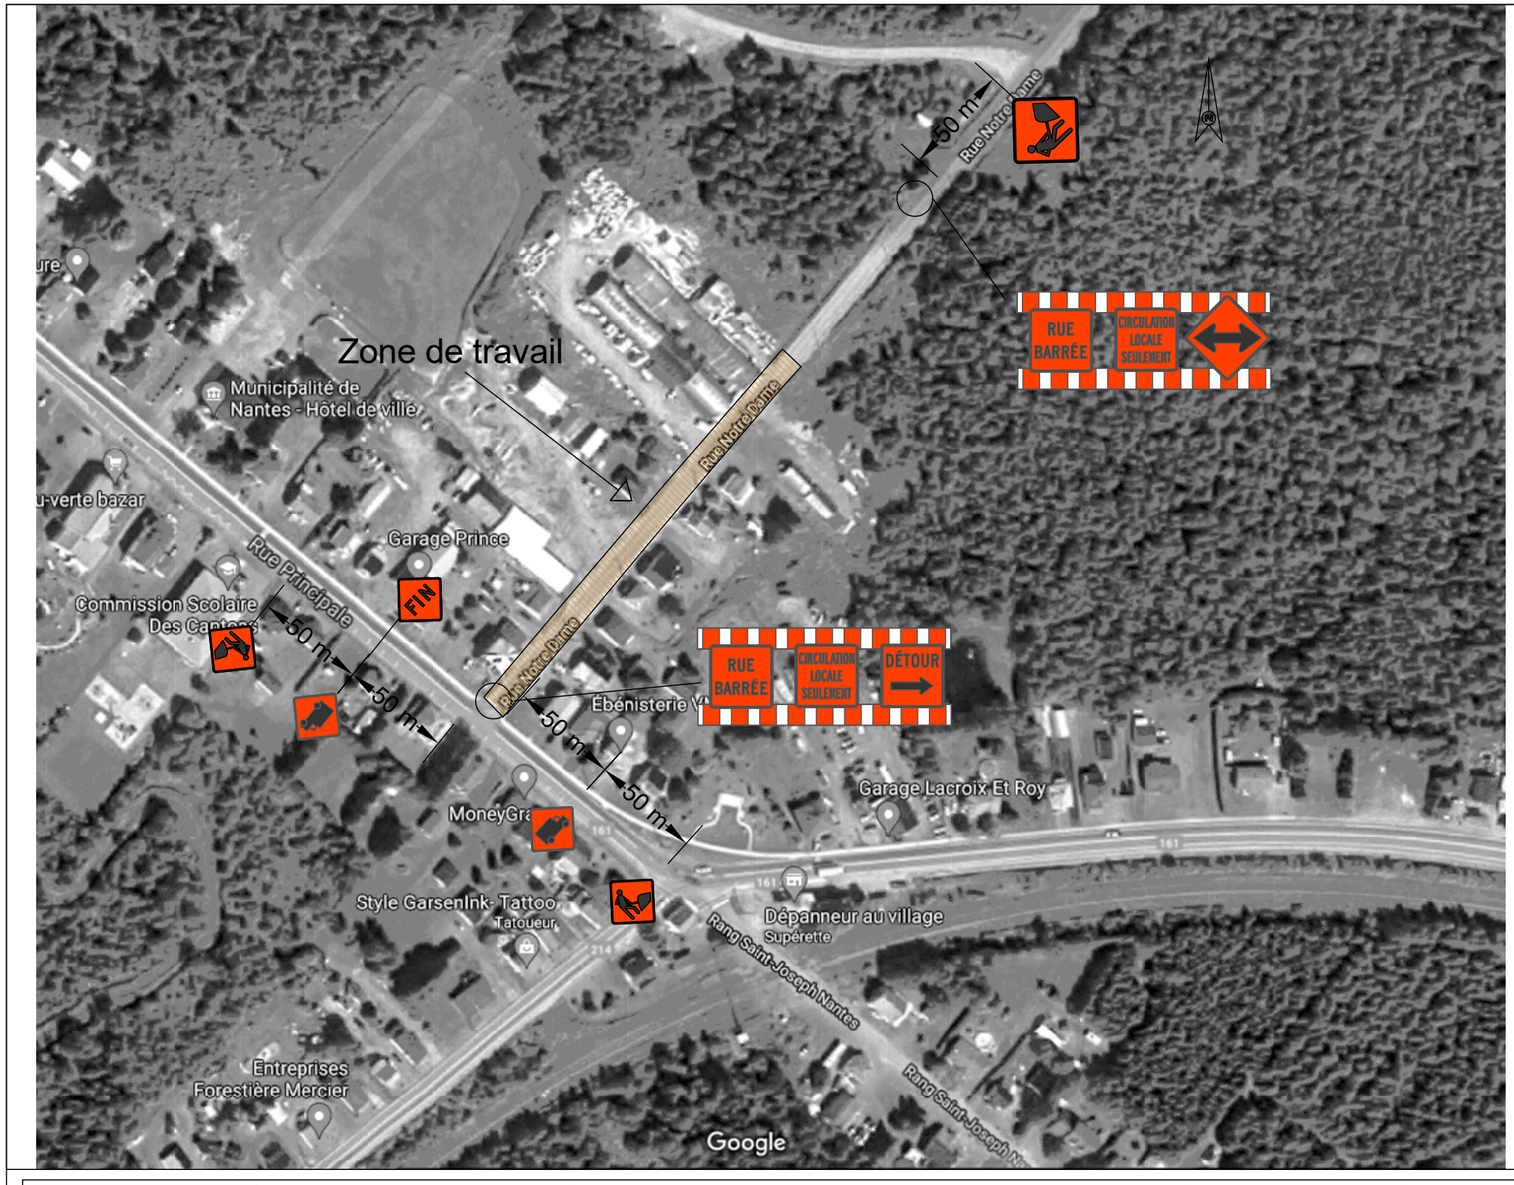

CHEMIN DE DÉTOUR VIA CHEMIN GRANDE LIGNE

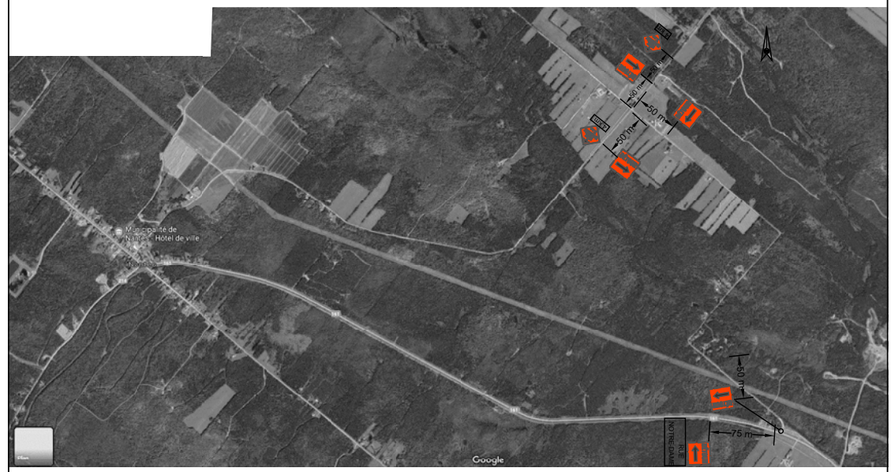

Agrandissement intersection
Rue Notre-Dame et Grande Ligne

Agrandissement intersection Grande Ligne / Rte 61

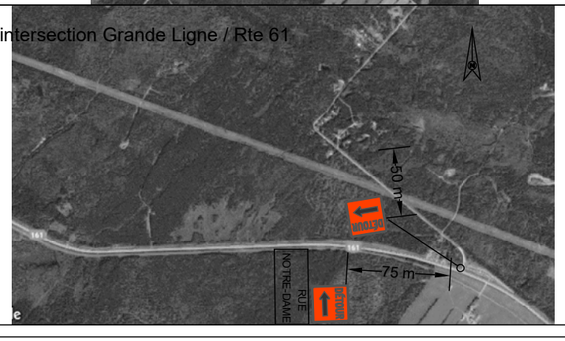

Lafontaine et fils
819-583-3335 www.lafontaineetfils.com

Date :	Révision :
2021-05-14	00

Nom du projet :
Réfection des services Rue Notre-Dame à Nantes

Nom du dessin :
Fermeture de la rue Notre-Dame à Nante et Détour via Chemin de la Grande Ligne

Préparé par : Michaël Perron

Vérifié par : Mathieu Roy ing.

Vitesse de rues :
Rte 161 (village) 50 km/h

ÉCHELLE : N.A.

NOTES GÉNÉRALES :

Plan de signalisation demeurant la propriété de Lafontaine et fils inc.
L'entrepreneur doit respecter les normes du Tome V signalisation routière du MTQ
La signalisation existante à masquer si requis

1) Tout les repères visuels doivent être conformes au tableau respectif du tome V signalisation routière du MTQ
2) L'espacement des repères visuels dans un biseau, sauf indication contraire, est de 5 mètres
3) Les cotes sont en mètres
4) Travaux selon les exigeances du devis
5) L'implantation des dispositifs de signalisation est de la responsabilité de l'installateur
6) À moins d'indication contraire de l'ingénieur, toute voie de circulation doit être à plus de 3 mètres à partir du haut de l'excavation
7) Aucun entreposage de matériaux à moins de 1.2 mètres du haut de la tranchée
8) Hauteur des panneaux minimale de 1.5 mètres
9) L'emplacement des panneaux ne doit pas entraver les voies de circulation

SCEAU :
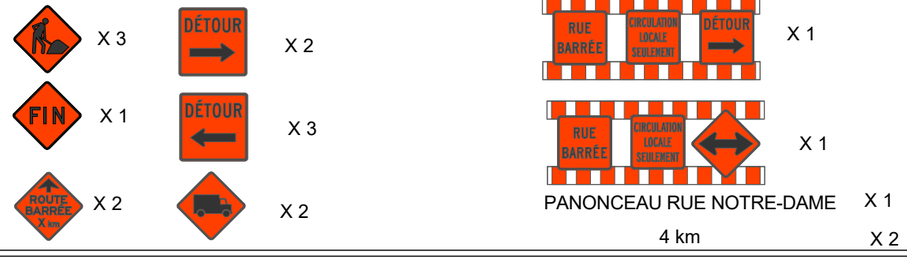
INVENTAIRE DE PANNEAUX :