


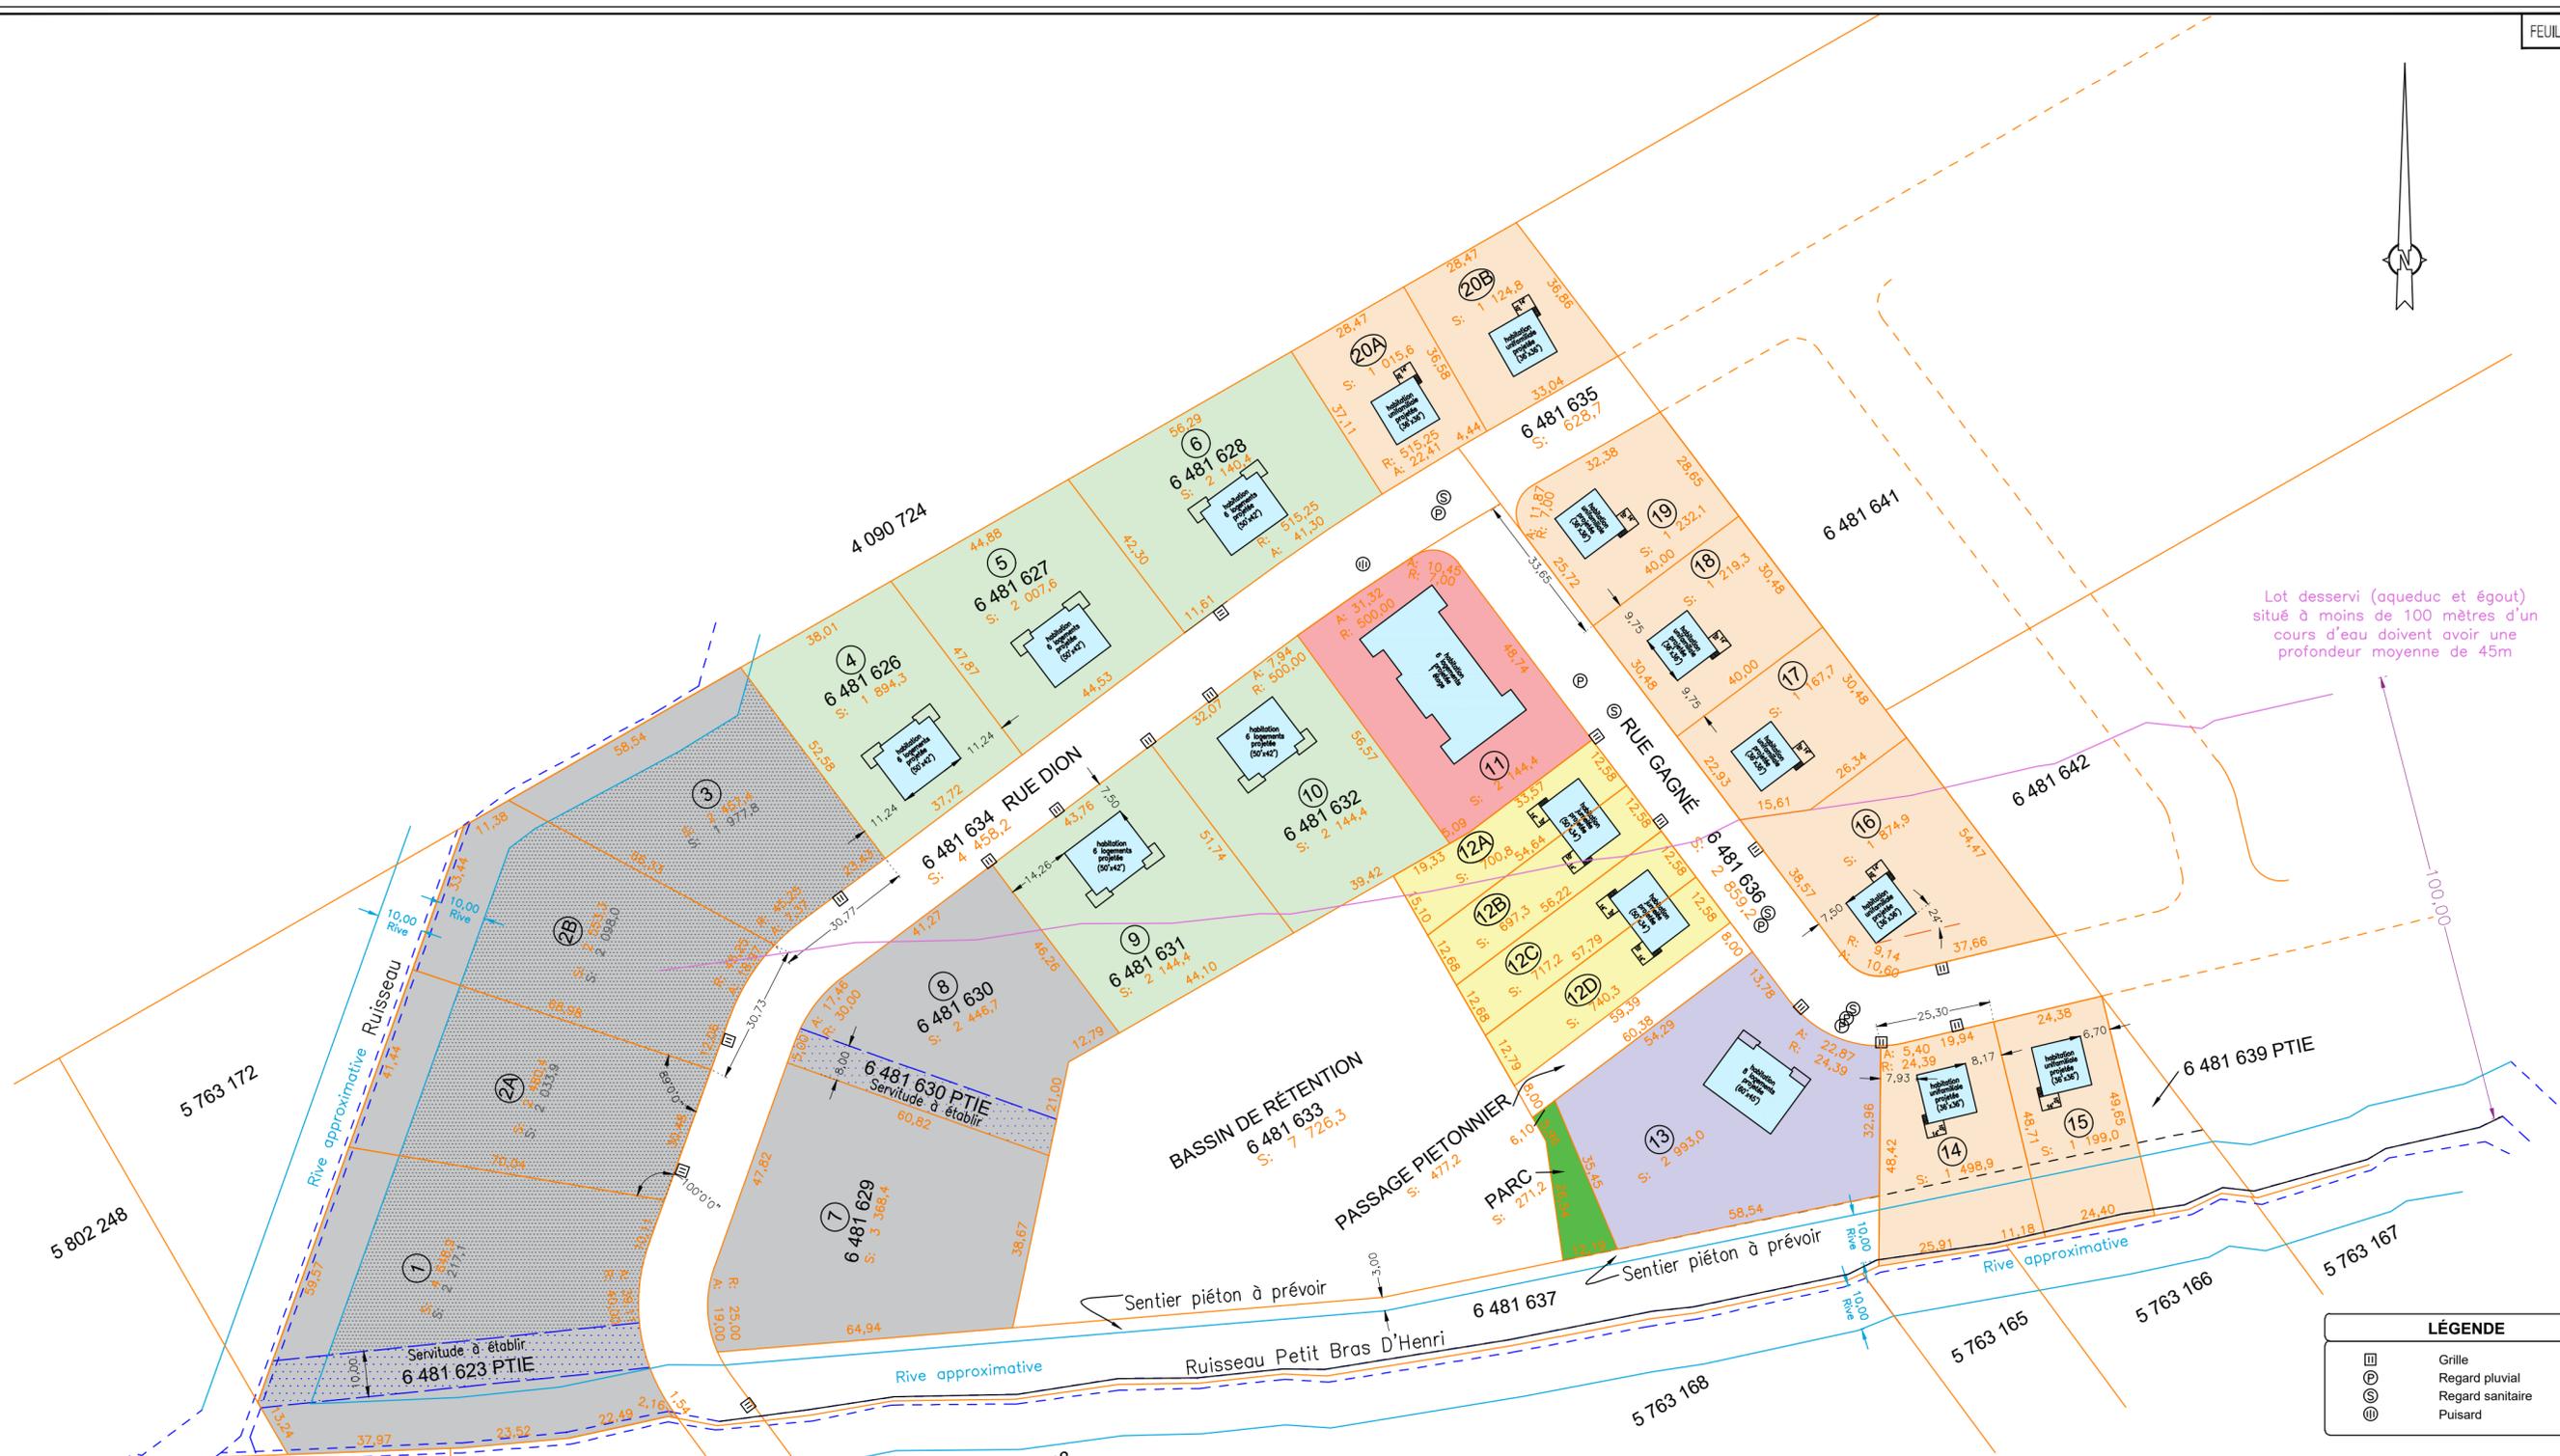

Lot desservi (aqueduc et égout)
situé à moins de 100 mètres d'un
cours d'eau doivent avoir une
profondeur moyenne de 45m



LÉGENDE	
	Grille
	Regard pluvial
	Regard sanitaire
	Puisard

**Version préliminaire
(pour commentaires)**

- Commercial
- 8 logements 2 étages
- 6 logements 2 étages
- 6 logements 1 étage
- Unifamiliale jumelé
- Unifamiliale

NOTES:

- Les dimensions indiquées sur ce plan sont en mètres, système international (SI).
- 1 mètre = 3.2808 pieds

CLIENT(S): MUNICIPALITÉ DE SAINT-NARCISSE-DE-BEAURIVAGE			ecce terra arpenteurs-géomètres sncrl www.ecceterra.com	
PLAN PROJET DE LOTISSEMENT			ÉCHELLE: 1:1000 dessiné par G.L.	
LOT(S): 6 481 623 à 6 481 632 et 6 481 638 à 6 481 640 6 481		Signé numériquement à Sainte-Marie le 28 avril 2023		
CADASTRE: du Québec		Caroline Huard, arpenteur-géomètre Maticule: 2456		
MUNICIPALITÉ: PAROISSE DE SAINT-NARCISSE-DE-BEAURIVAGE		Membre de l'Ordre des Arpenteurs-Géomètres du Québec		
CIRCONSCRIPTION FONCIÈRE: LOTBIÈRE		PROJET: SM29863-6		
DESSIN: 29863-6.dwg		MINUTE: xxxxx		