




Municipalité de
Saint-Antoine-de-Tilly

Annexe II -
Plan projeté des rues

- Limite municipale
- Unité évaluation
- Cadastre
- Périmètre urbain
- Réseau routier pavé
- Rues projetées

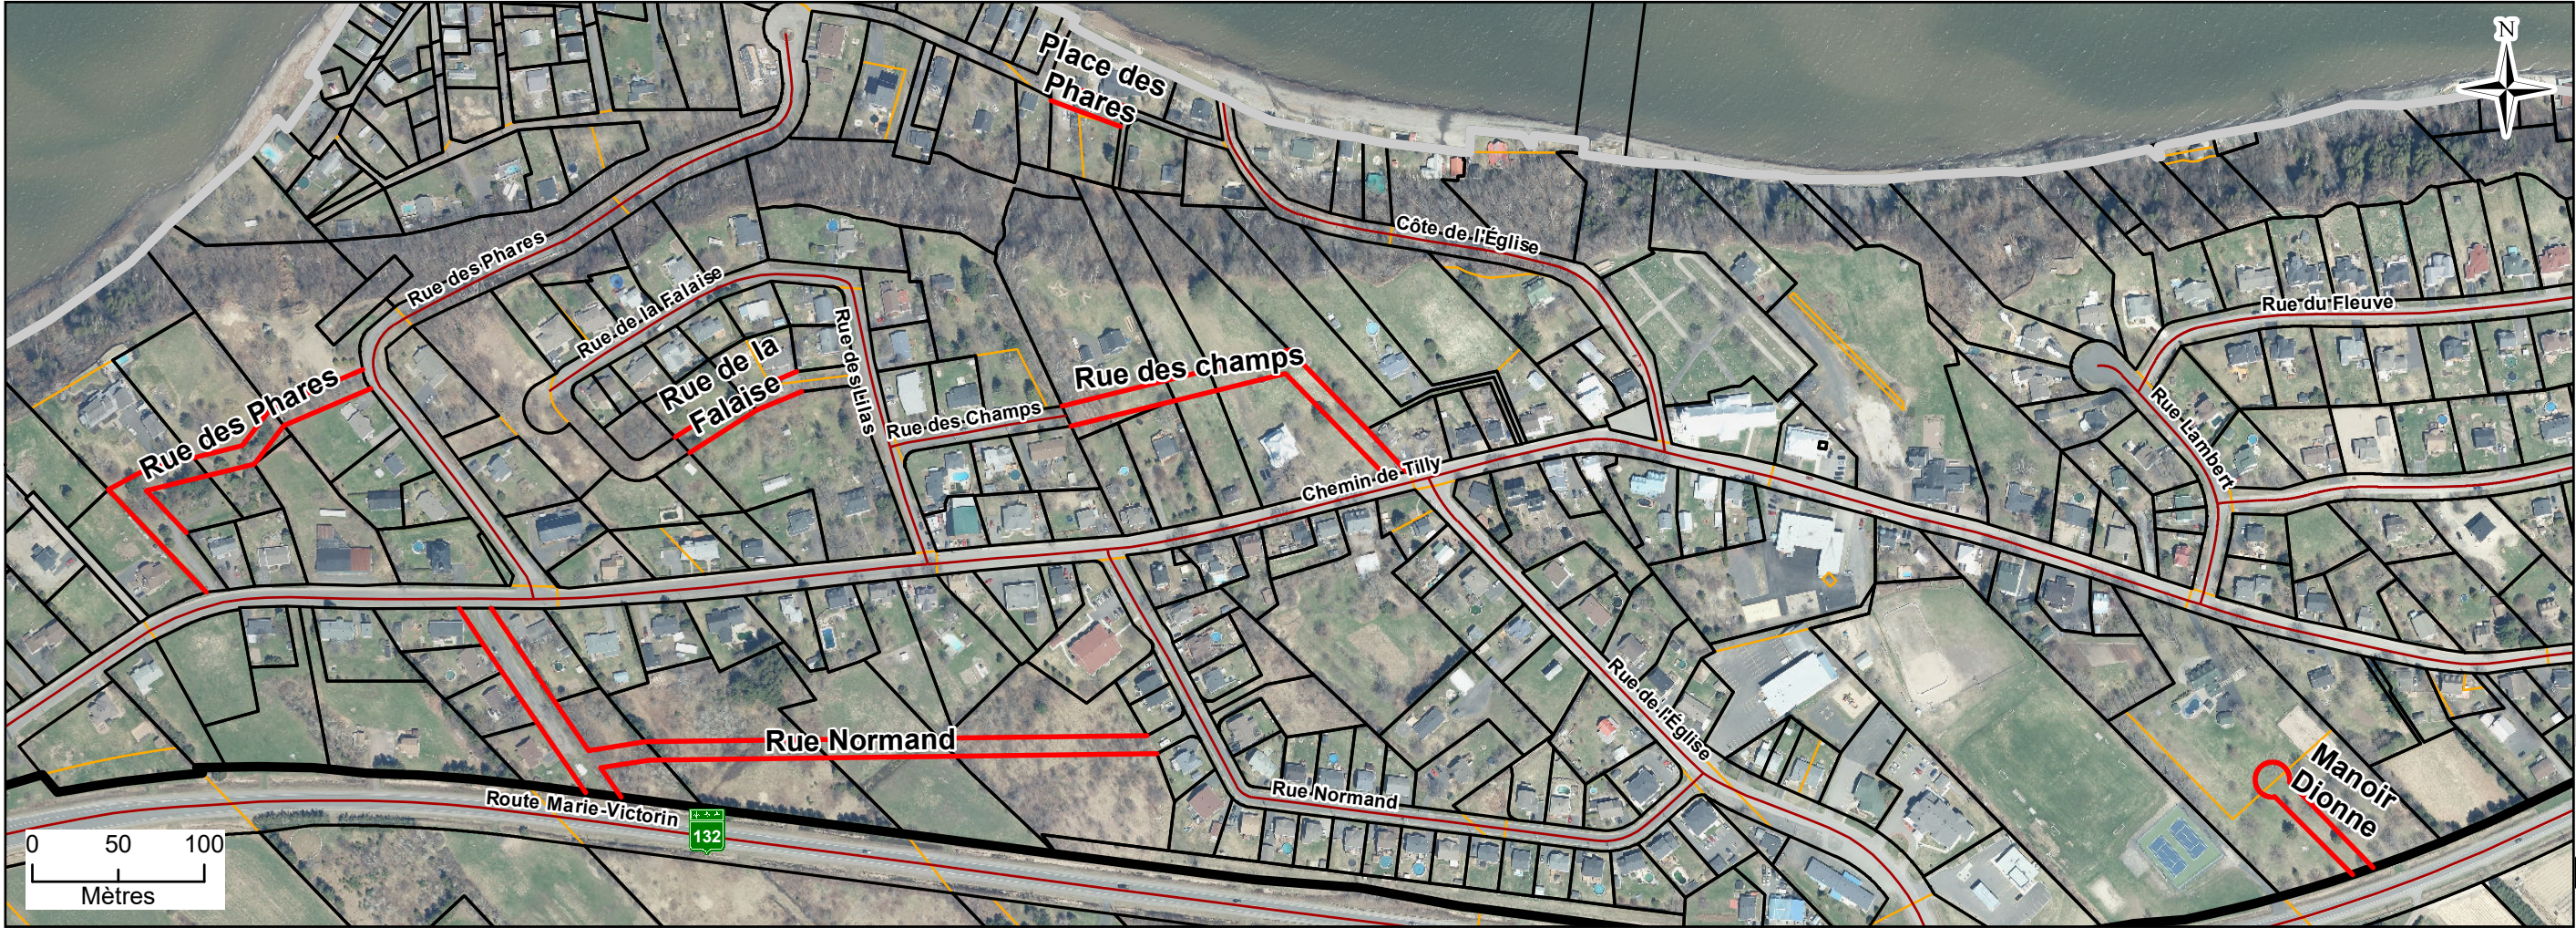

Hors de l'usage auquel il est destiné,
ce document n'a aucune valeur.

Date : 2023-01-24
Source(s) : MRC de Lotbinière,
MRN du Québec, photo 2020.