

**Groupe BRUNET**  
1225 Montée Masson  
LAVAL, (QUÉBEC)  
H7G 0G7

Tél.: (450) 978-5678  
Fax.: (450) 978-3456

CHARGÉ DE PROJET  
Francine Abel  
DESSINATEUR  
BEN-KARIM  
PRÉPARÉ PAR  
MOHAMED CHERIF CHEBBI Ing.  
CLIENT  
CN  
NO. CONTRAT / MTQ  
----  
NO. DESSIN  
SQL25CNI010106\_C

DESCRIPTION  
FERMETURE COMPLÈTE  
ROUTE 281  
AU COIN DU PASSAGE A NIVEAU  
----  
AVEC DÉTOUR  
LA DURANTAYE

Dimensions panneaux			
REV	INITIAL	DATE	ÉMISSION

À partir de TCLU0 007 ADAPTÉE (S)  
des Normes Ouvrages routiers Tome V du M.T.Q.


- Glissière de béton de type "New Jersey"
- TRV-7 aux 2m / TRV-7 aux 5m
- TRV-7 aux 10m / TRV-10
- Défense de stationnement
- Arrêt interdit
- Zone fermée/Aire de travail
- Zone d'entrave
- Vitesse affichée 60 & moins km/h

ECHELLE 1/1000  
DATE 2025-05-12

GROUPE BRUNET se dégage de toutes responsabilités si les travaux de signalisation sont exécutés par des tiers autres que ceux mandatés par GROUPE BRUNET.

Note 01 ---  
02 ---

POUR INSTALLATION

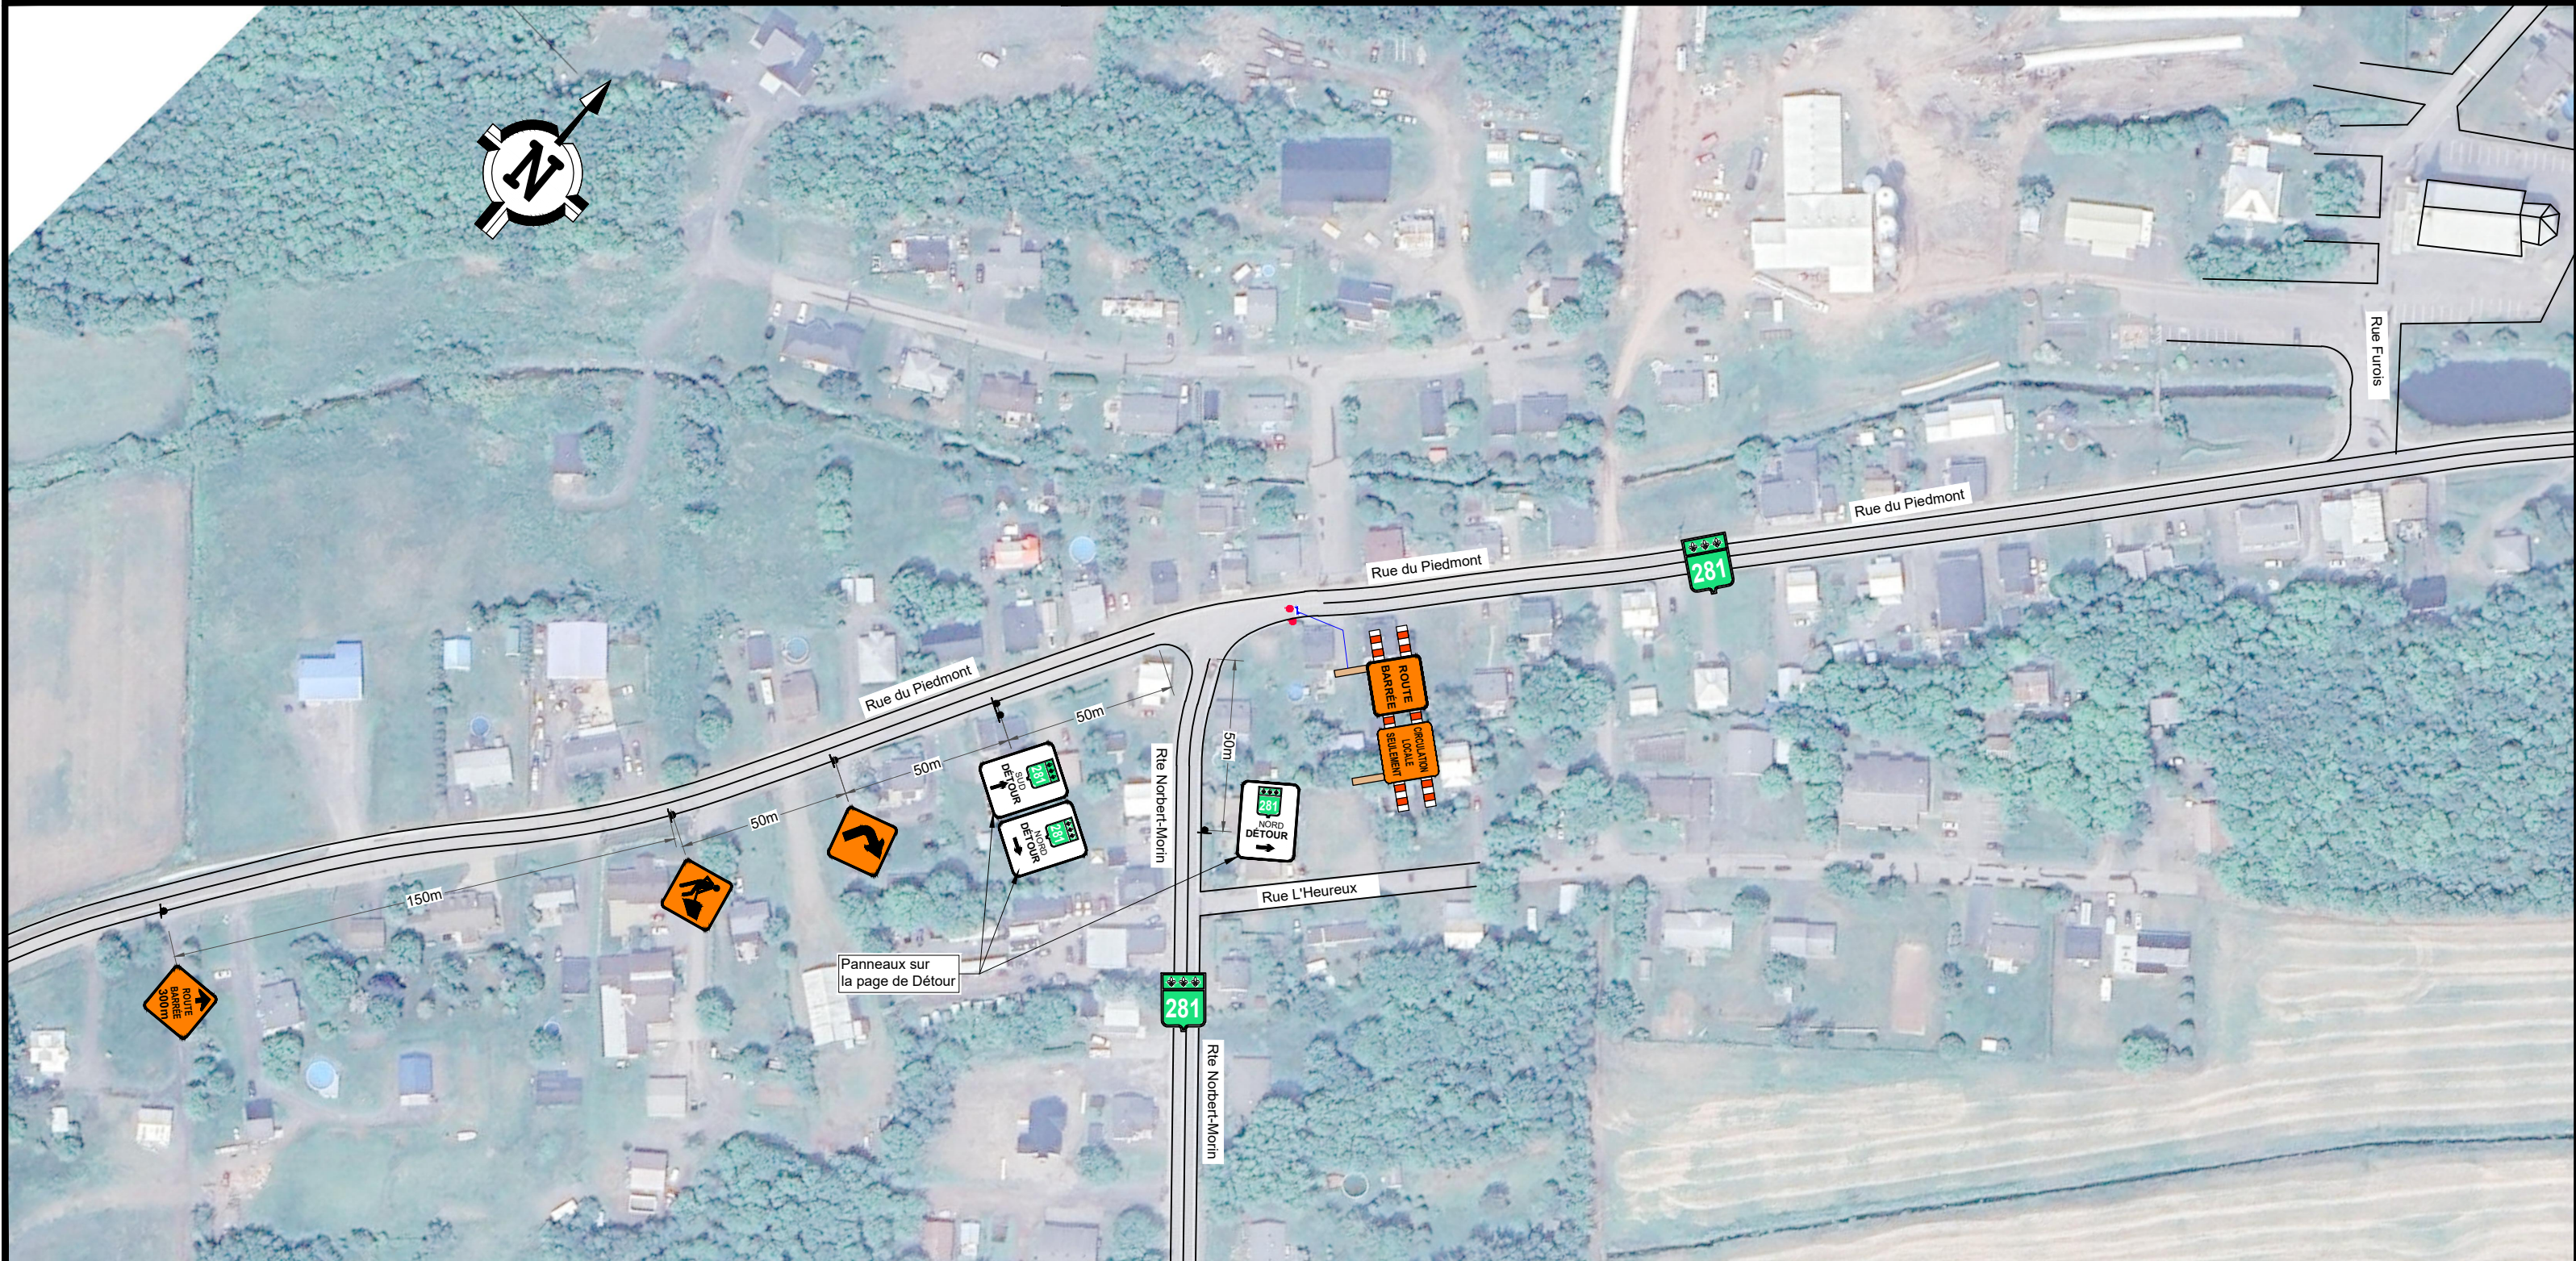

**Groupe BRUNET**  
1225 Montée Masson  
LAVAL, (QUÉBEC)  
H7G 0G7  
Tél.: (450) 978-5678  
Fax.: (450) 978-3456

SCEAU	CHARGÉ DE PROJET Francine Abel
	DESSINATEUR BEN-KARIM
	PRÉPARÉ PAR. MOHAMED CHERIF CHEBBI Ing.
	CLIENT CN
	NO. CONTRAT / MTQ ---
	NO. DESSIN SQL25CNI010106_C

DESCRIPTION  
FERMETURE COMPLÈTE  
ROUTE 281  
AU COIN DU PASSAGE A NIVEAU  
---  
AVEC DÉTOUR  
LA DURANTAYE

Dimensions panneaux			
REV	INITIAL	DATE	ÉMISSION

À partir de TCLDU 007 ADAPTÉE (S)  
des Normes Ouvrages routiers Tome V du M.T.Q.

- Glissière de béton de type "New Jersey"
- TRV-7 aux 2m / TRV-7 aux 5m
- TRV-7 aux 10m / TRV-10
- Défense de stationnement
- Arrêt interdit
- Zone fermée/Aire de travail
- Zone d'entrave
- Vitesse affichée 60 & moins km/h

PAGE  
2 / 8

ECHELLE 1/1000  
DATE 2025-05-12

GROUPE BRUNET se dégage de toutes responsabilités si les travaux de signalisation sont exécutés par des tiers autres que ceux mandatés par GROUPE BRUNET.

Note 01 ----  
02 ----

POUR INSTALLATION



**Groupe BRUNET**  
1225 Montée Masson  
LAVAL, (QUÉBEC)  
H7G 0G7  
Tél.: (450) 978-5678  
Fax.: (450) 978-3456

SCHEAU

DATE 2025-05-12

CHARGÉ DE PROJET  
Francine Abel

DESSINATEUR  
BEN-KARIM

PRÉPARÉ PAR  
MOHAMED CHERIF CHEBBI Ing.

CLIENT  
CN

NO. CONTRAT / MTQ  
----

NO. DESSIN  
SQL25CNI010106\_C

DESCRIPTION

FERMETURE COMPLÈTE  
ROUTE 281  
AU COIN DU PASSAGE A NIVEAU

----

AVEC DÉTOUR  
LA DURANTAYE

Dimensions panneaux

Autoroute:	1200 X 1200 mm	Urbain:	600 X 600 mm
Route:	900 x 900 mm		
REV	INITIAL	DATE	ÉMISSION

À partir de TCLU0 007 ADAPTÉE (S)  
des Normes Ouvrages routiers Tome V du M.T.Q.


- Glissière de béton de type "New Jersey"
- TRV-7 aux 2m / TRV-7 aux 5m
- TRV-7 aux 10m / TRV-10
- Défense de stationnement
- Arrêt interdit
- Zone fermée/Aire de travail
- Zone d'entrave
- Vitesse affichée 60 & moins km/h

PAGE 3 / 8

GROUPE BRUNET se dégage de toutes responsabilités si les travaux de signalisation sont exécutés par des tiers autres que ceux mandatés par GROUPE BRUNET.

Note 01 ----  
02 ----

POUR INSTALLATION

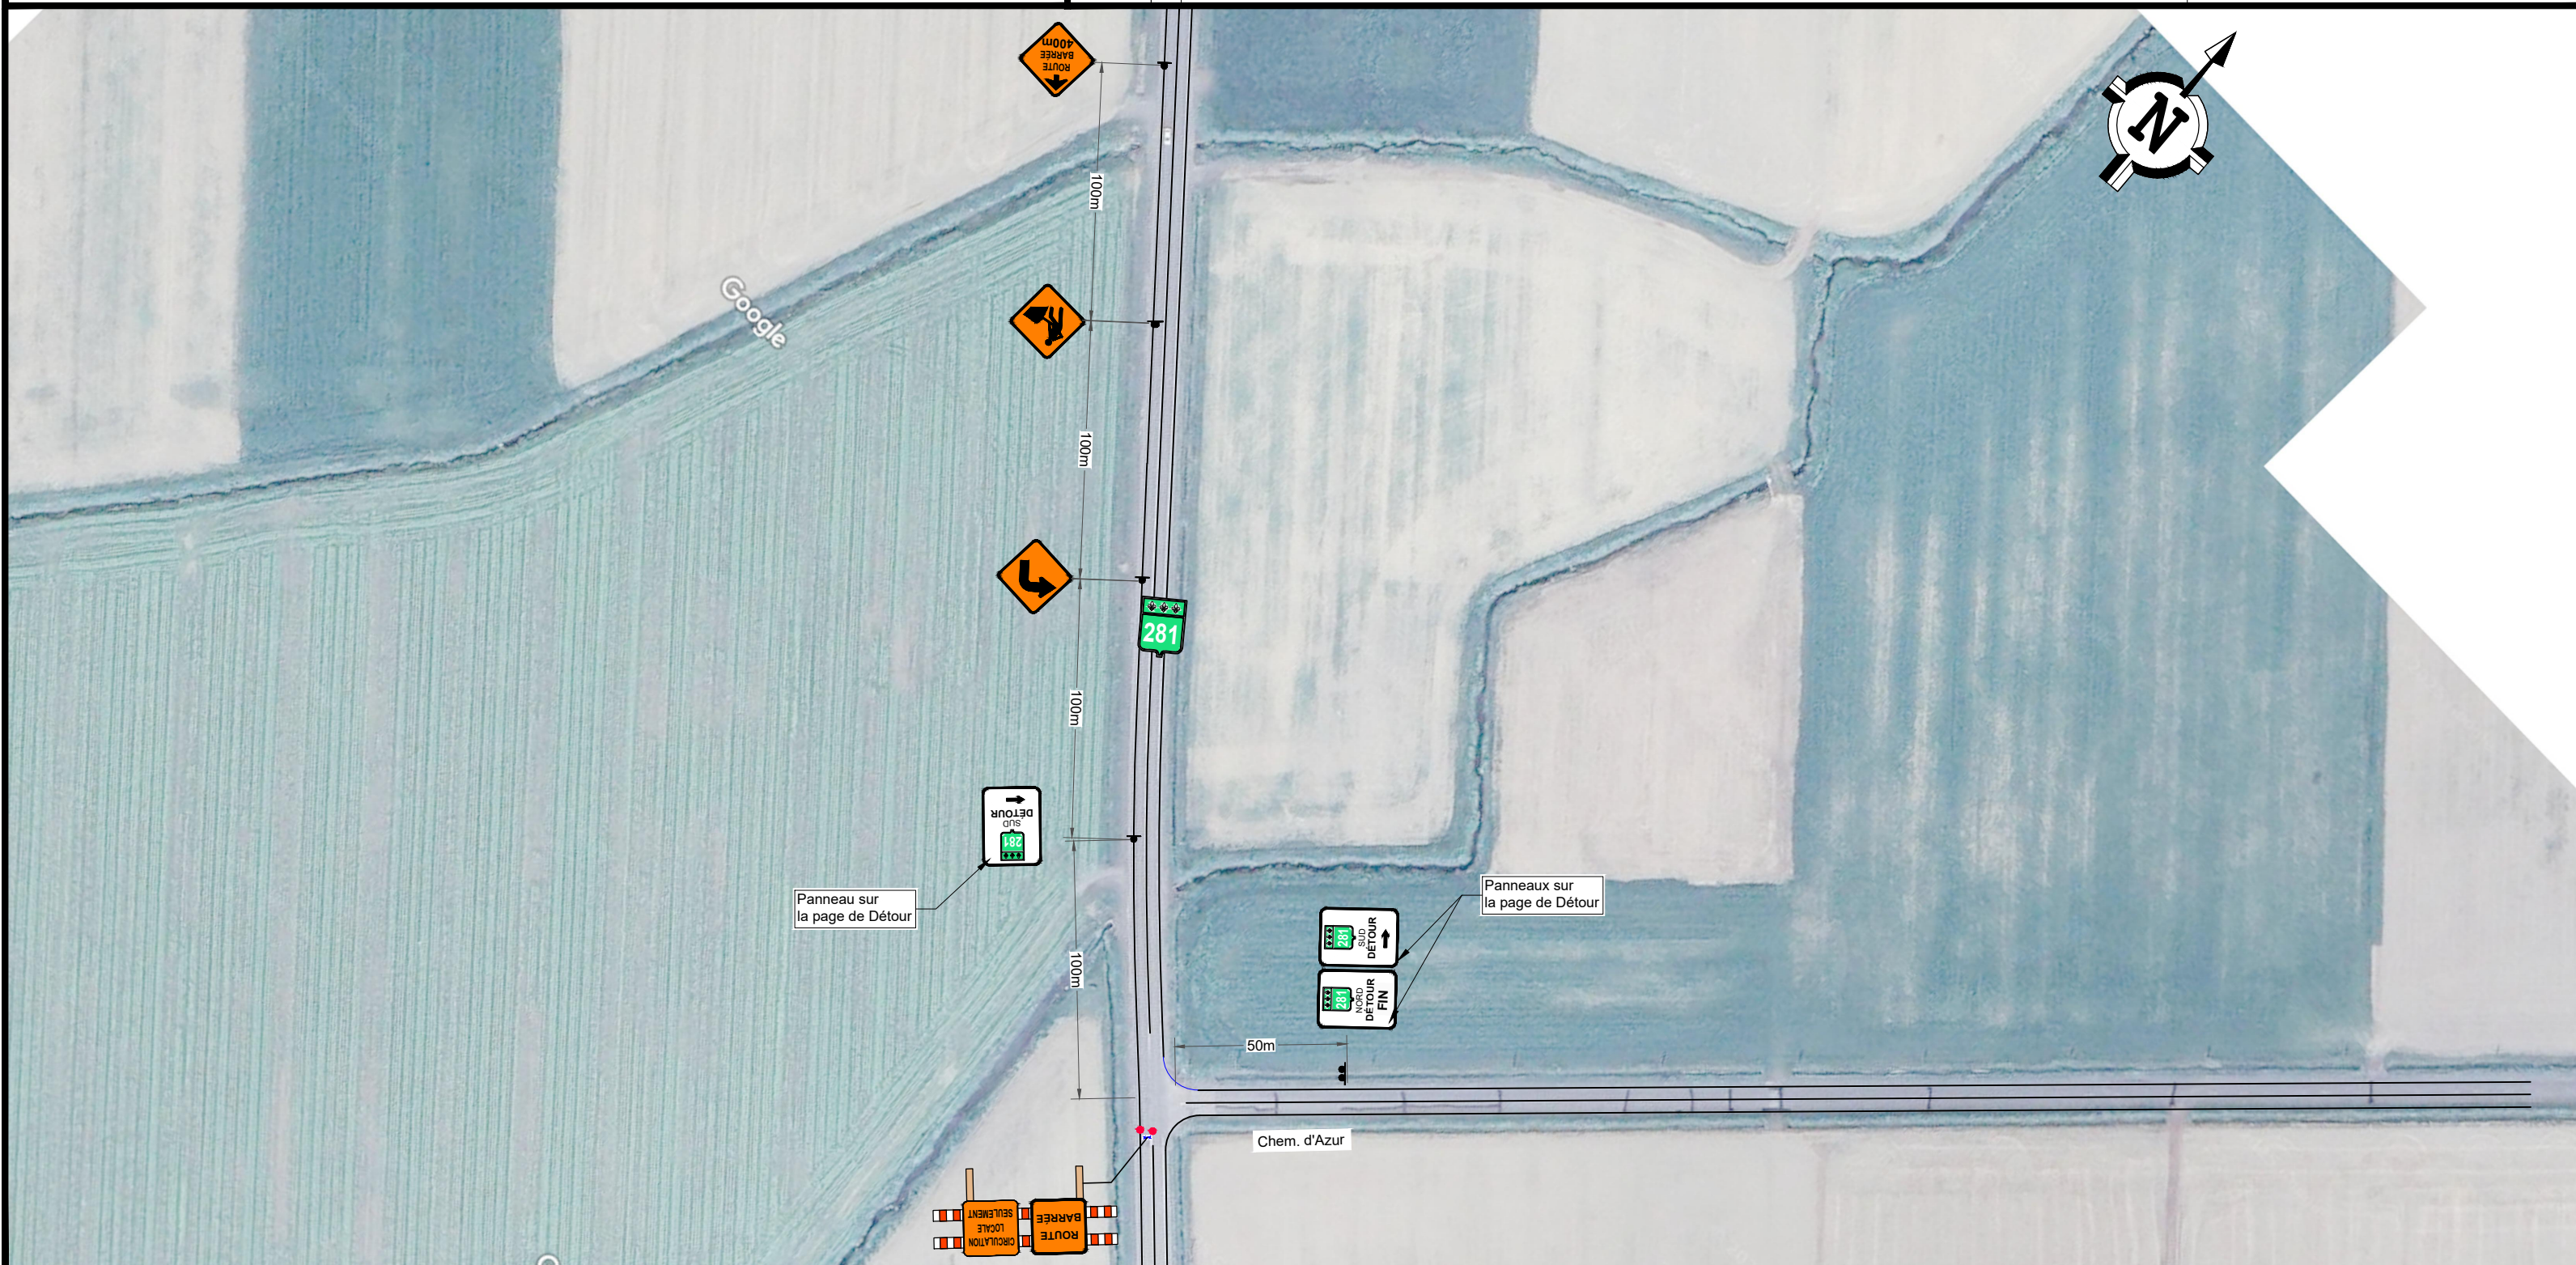

**Groupe BRUNET**  
1225 Montée Masson  
LAVAL, (QUÉBEC)  
H7G 0G7  
Tél.: (450) 978-5678  
Fax.: (450) 978-3456

SCEAU	CHARGÉ DE PROJET Francine Abel
DESSINATEUR BEN-KARIM	PRÉPARÉ PAR. MOHAMED CHERIF CHEBBI Ing.
CLIENT CN	NO. CONTRAT / MTQ ----
NO. DESSIN SQL25CNI010106_C	

DESCRIPTION  
FERMETURE COMPLÈTE  
ROUTE 281  
AU COIN DU PASSAGE A NIVEAU  
----  
AVEC DÉTOUR  
LA DURANTAYE

Dimensions panneaux			
REV	INITIAL	DATE	ÉMISSION

À partir de TCLDU 007 ADAPTÉE (S)  
des Normes Ouvrages routiers Tome V du M.T.Q.


- Glissière de béton de type "New Jersey"
- TRV-7 aux 2m / TRV-7 aux 5m
- TRV-7 aux 10m / TRV-10
- Défense de stationnement
- Arrêt interdit
- Zone fermée/Aire de travail
- Zone d'entrave
- Vitesse affichée 60 & moins km/h

PAGE  
4 / 8

GRUPE BRUNET se dégage de toutes responsabilités si les travaux de signalisation sont exécutés par des tiers autres que ceux mandatés par GROUPE BRUNET.

Note 01 ----  
02 ----

POUR INSTALLATION

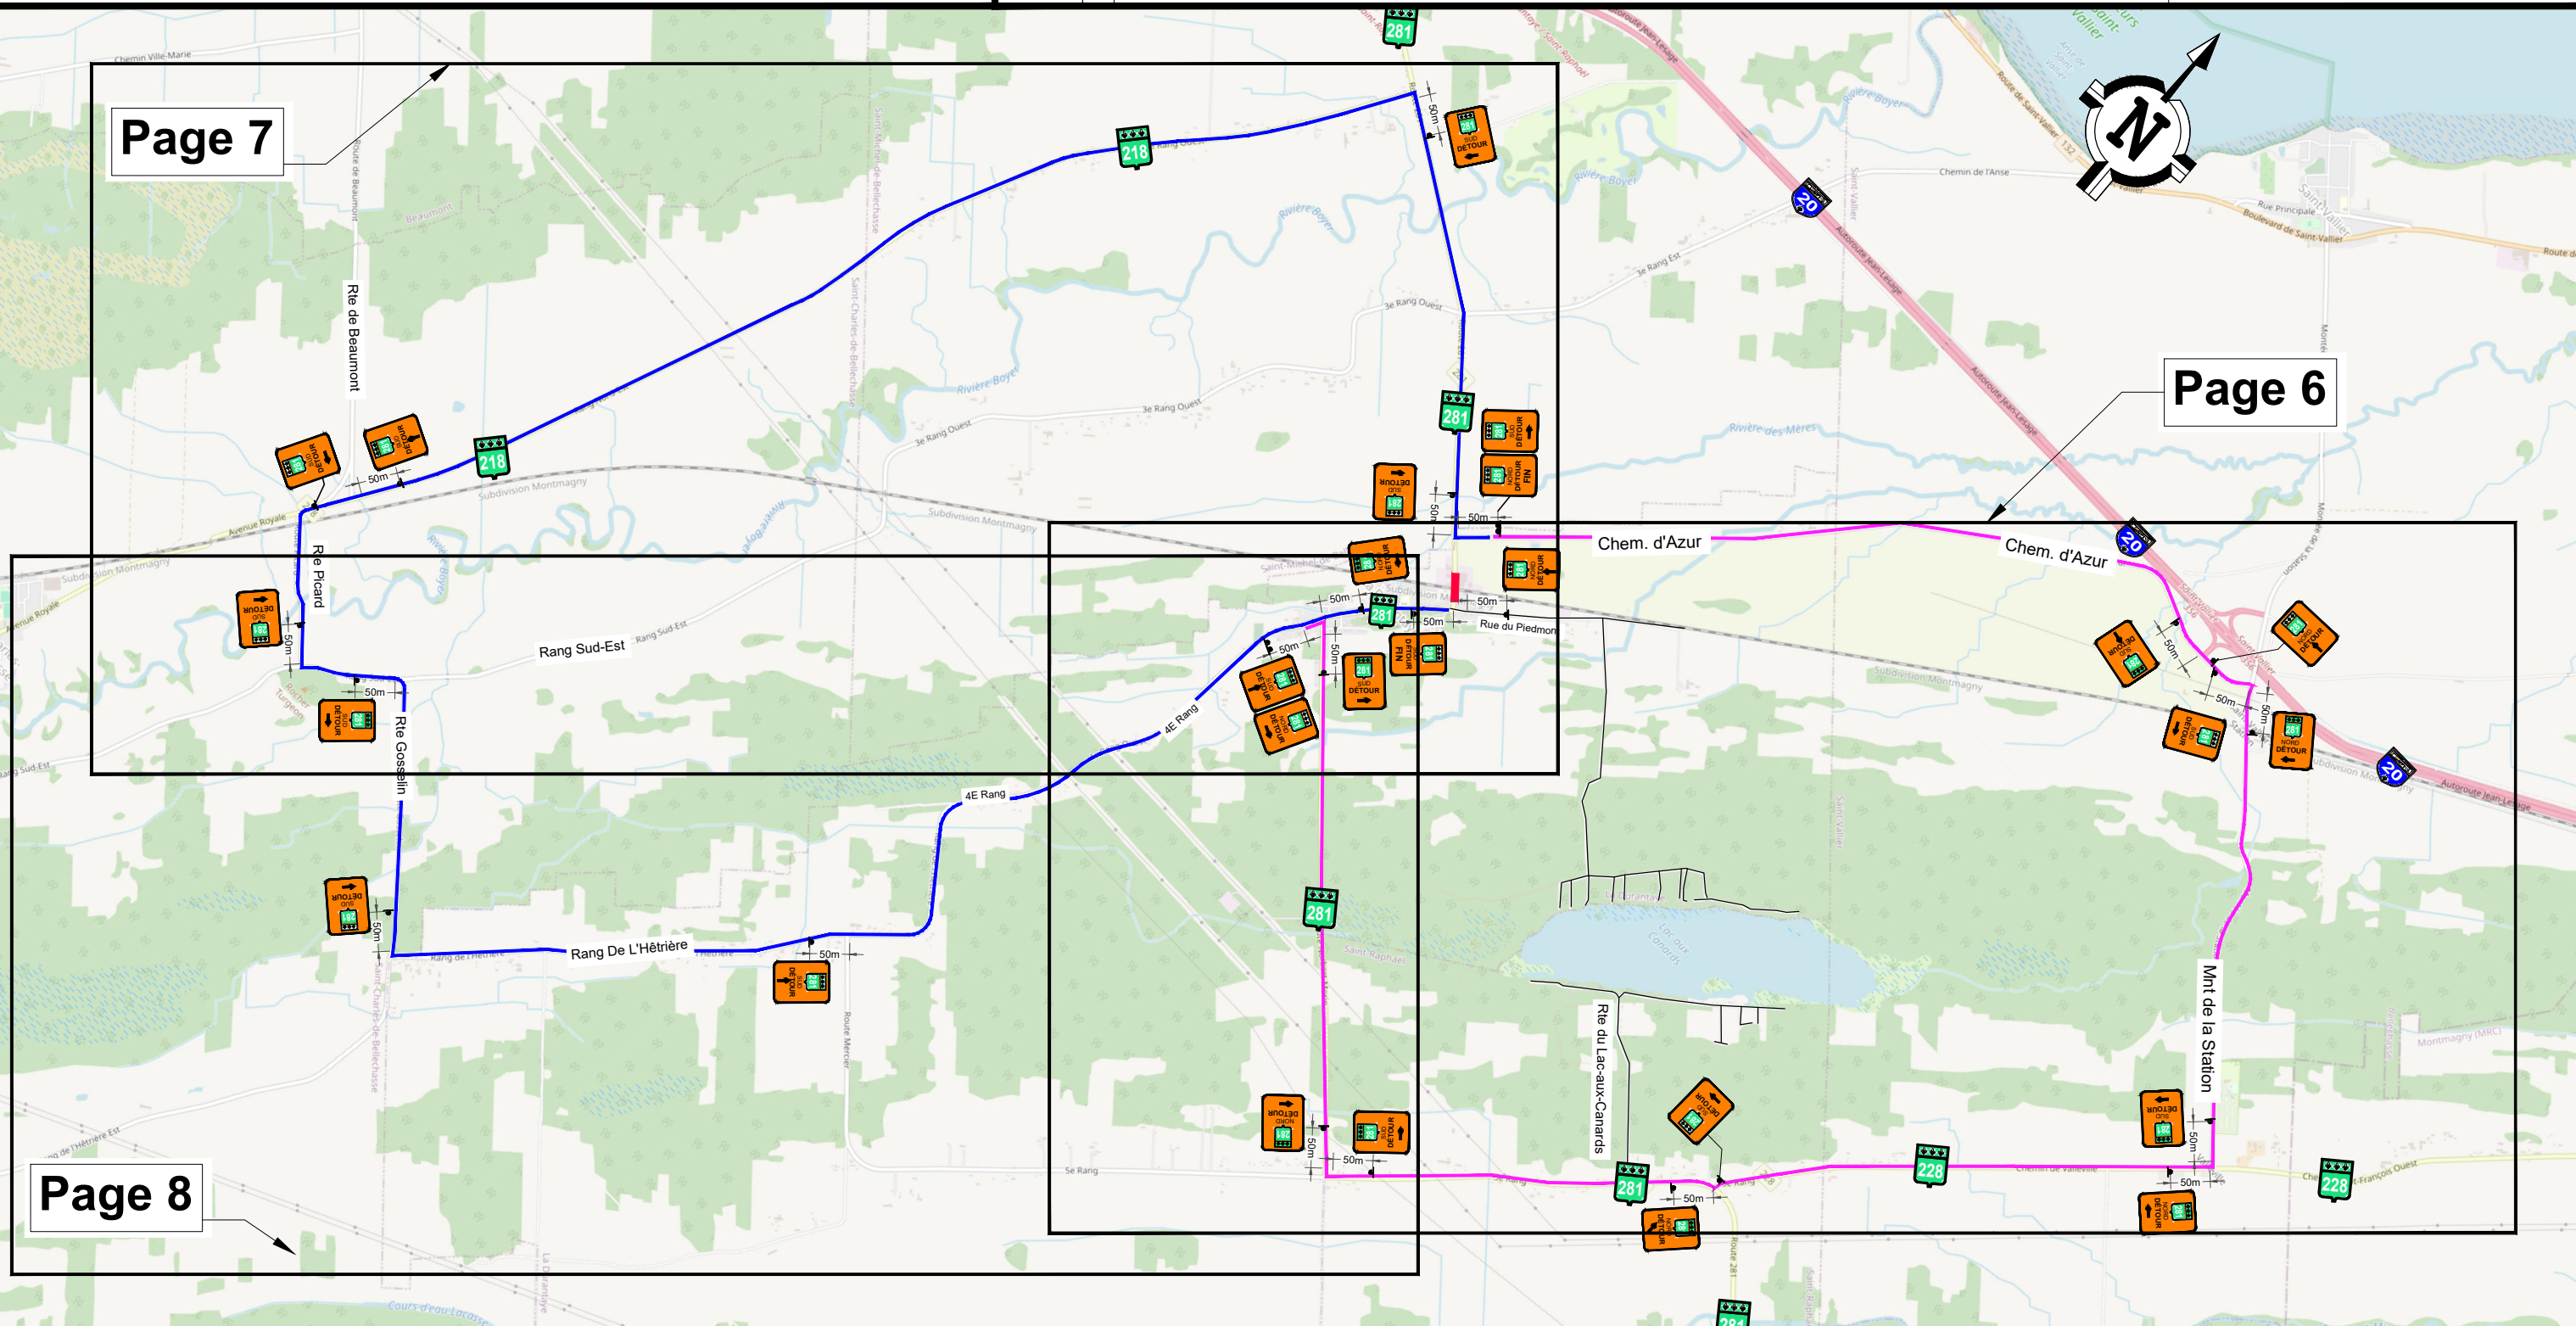

**Groupe BRUNET**  
1225 Montée Masson  
LAVAL, (QUÉBEC)  
H7G 0G7

Tél.: (450) 978-5678  
Fax.: (450) 978-3456

ECHELLE 1/1000

DATE 2025-05-12

SCEAU  
CHARGÉ DE PROJET Francine Abel  
DESSINATEUR BEN-KARIM  
PRÉPARÉ PAR MOHAMED CHERIF CHEBBI Ing.  
CLIENT CN  
NO. CONTRAT / MTQ  
NO. DESSIN SQL25CNI010106\_C

DESCRIPTION  
FERMETURE COMPLÈTE  
ROUTE 281  
AU COIN DU PASSAGE A NIVEAU  
----  
AVEC DÉTOUR  
LA DURANTAYE

Dimensions panneaux			
REV	INITIAL	DATE	ÉMISSION

À partir de TCLU007 ADAPTÉE (S)  
des Normes Ouvrages routiers Tome V du M.T.Q.

- Glissière de béton de type "New Jersey"
- TRV-7 aux 2m / TRV-7 aux 5m
- TRV-7 aux 10m / TRV-10
- Défense de stationnement
- Arrêt interdit
- Zone fermée/Aire de travail
- Zone d'entrave
- Vitesse affichée 60 & moins km/h


PAGE 5 / 8



GRUPE BRUNET se dégage de toutes responsabilités si les travaux de signalisation sont exécutés par des tiers autres que ceux mandatés par GROUPE BRUNET.

Note 01 ---  
02 ---

POUR INSTALLATION

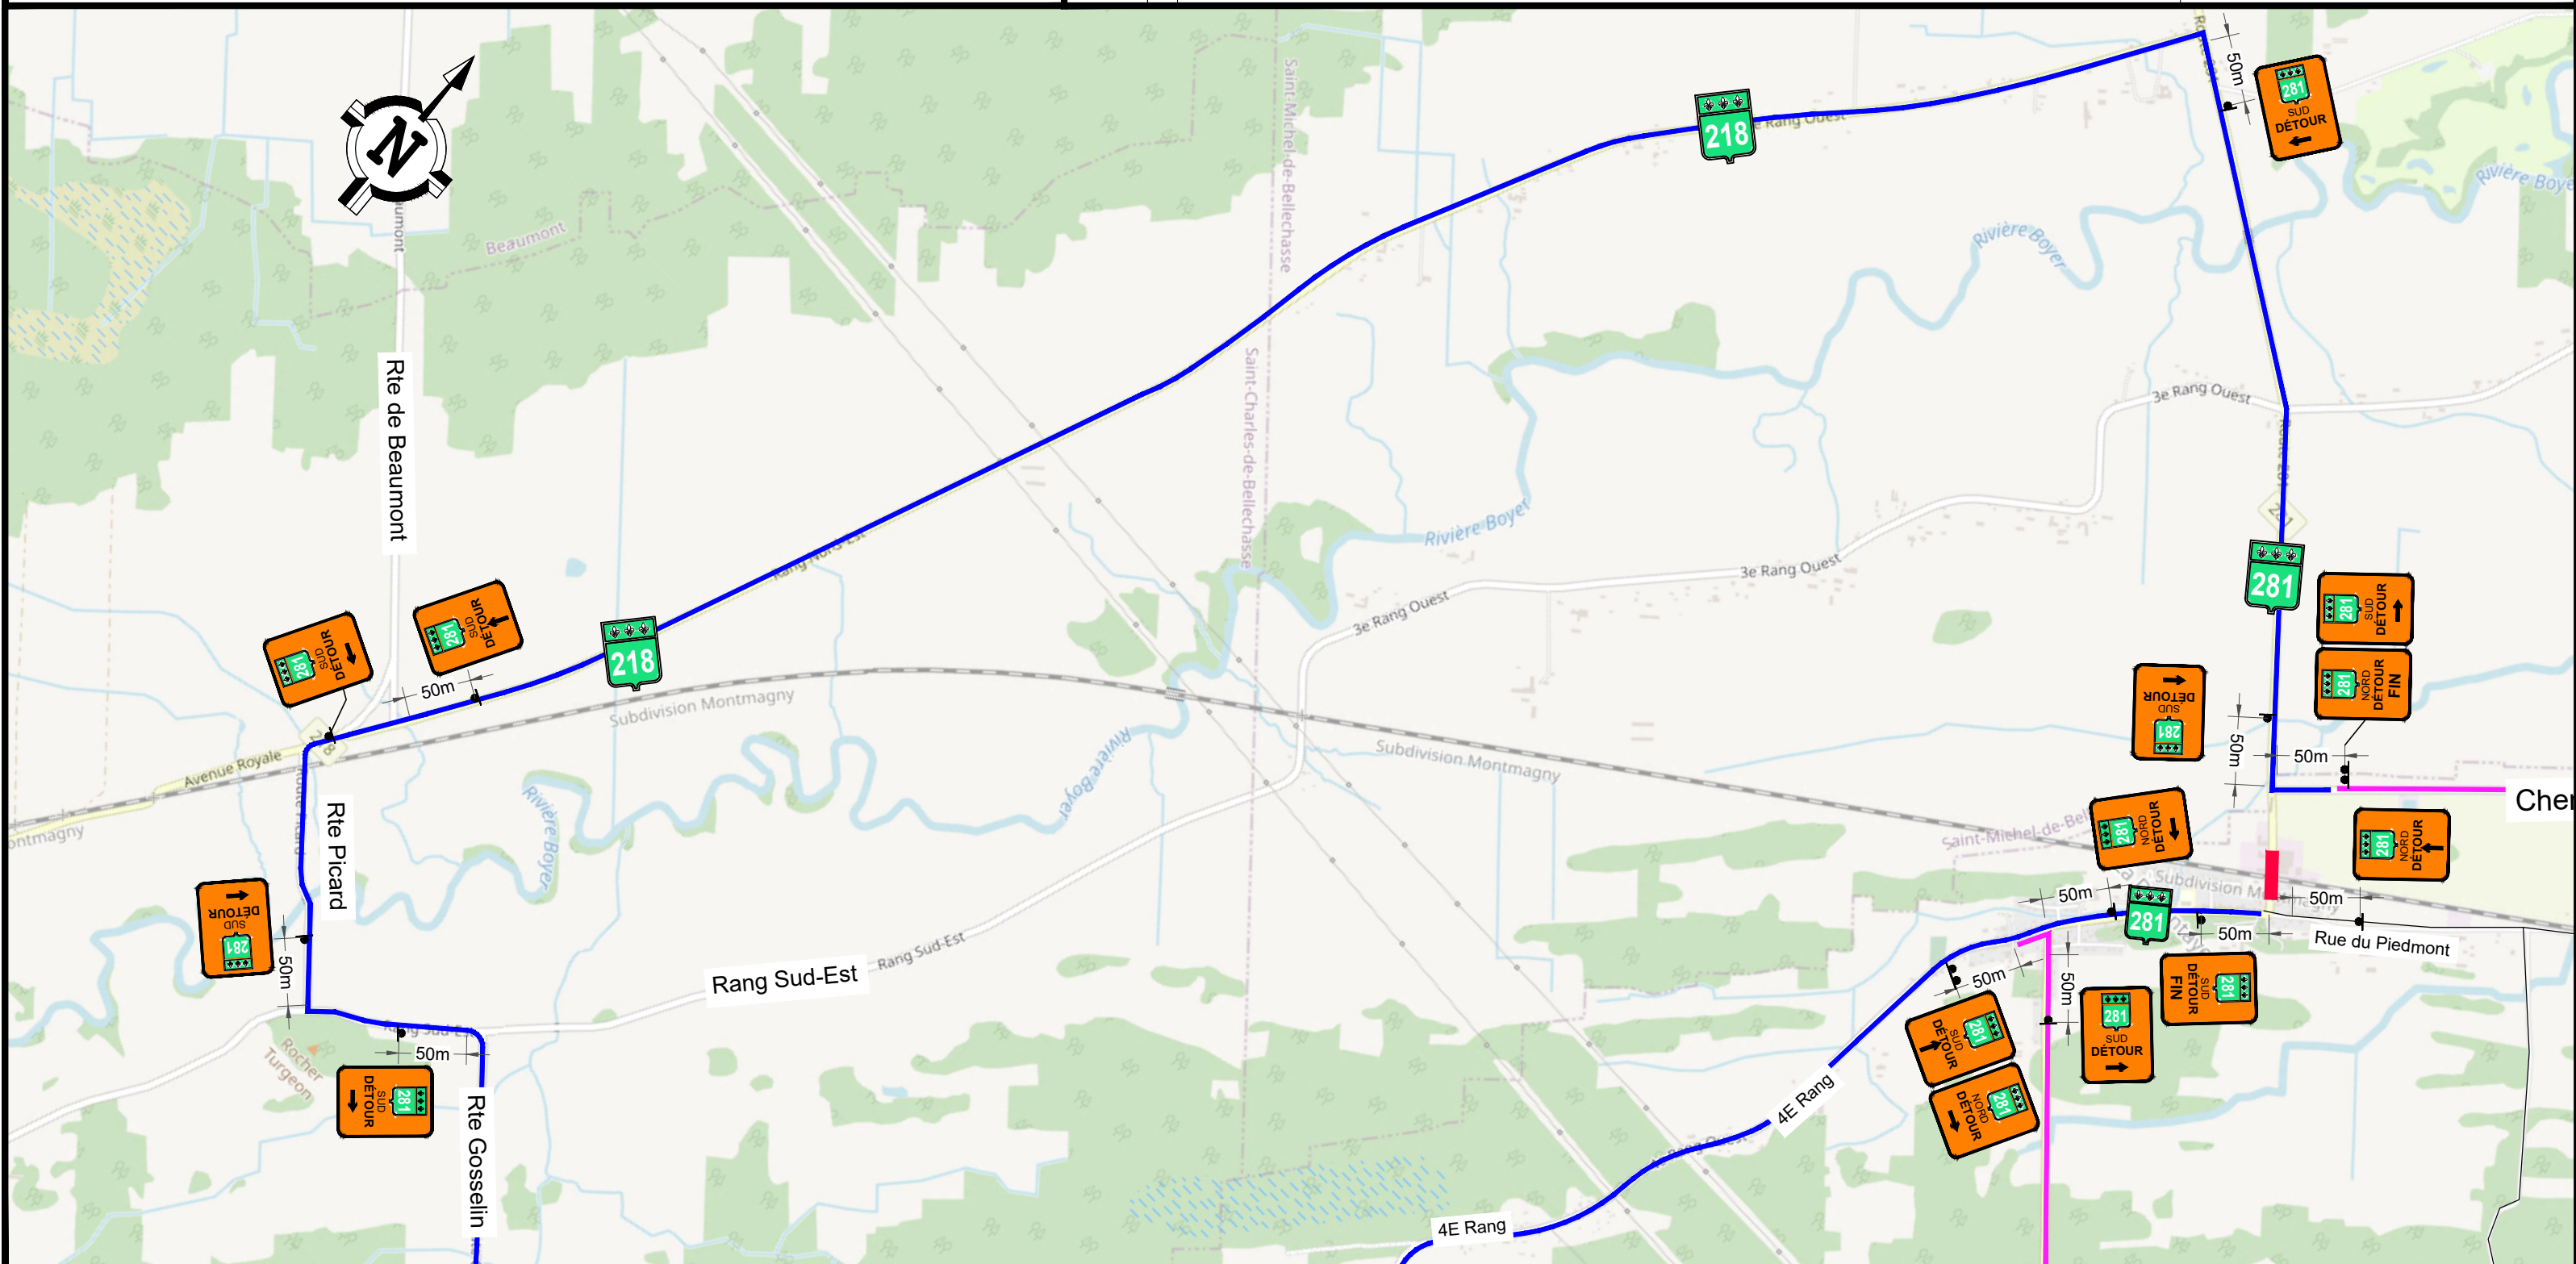

**Groupe BRUNET**  
1225 Montée Masson  
LAVAL, (QUÉBEC)  
H7G 0G7  
Tél.: (450) 978-5678  
Fax.: (450) 978-3456

SCEAU	CHARGÉ DE PROJET Francine Abel
	DESSINATEUR BEN-KARIM
	PRÉPARÉ PAR. MOHAMED CHERIF CHEBBI Ing.
	CLIENT CN
	NO. CONTRAT / MTQ ---
	NO. DESSIN SQL25CNI010106_C

DESCRIPTION  
FERMETURE COMPLÈTE  
ROUTE 281  
AU COIN DU PASSAGE A NIVEAU  
---  
AVEC DÉTOUR  
LA DURANTAYE

Dimensions panneaux			
Autoroute:	1200 X 1200 mm	Urbain:	600 X 600 mm
Route:	900 x 900 mm		
REV	INITIAL	DATE	ÉMISSION

À partir de TCLDU 007 ADAPTÉE (S)  
des Normes Ouvrages routiers Tome V du M.T.Q.

- Glissière de béton de type "New Jersey"
- TRV-7 aux 2m / TRV-7 aux 5m
- TRV-7 aux 10m
- TRV-10
- Défense de stationnement
- Arrêt interdit
- Zone fermée/Aire de travail
- Zone d'entrave
- Vitesse affichée 60 & moins km/h


PAGE  
7 / 8

ECHELLE 1/1000  
DATE 2025-05-12

GRUPE BRUNET se dégage de toutes responsabilités si les travaux de signalisation sont exécutés par des tiers autres que ceux mandatés par GROUPE BRUNET.

Note 01 ---  
02 ---

POUR INSTALLATION

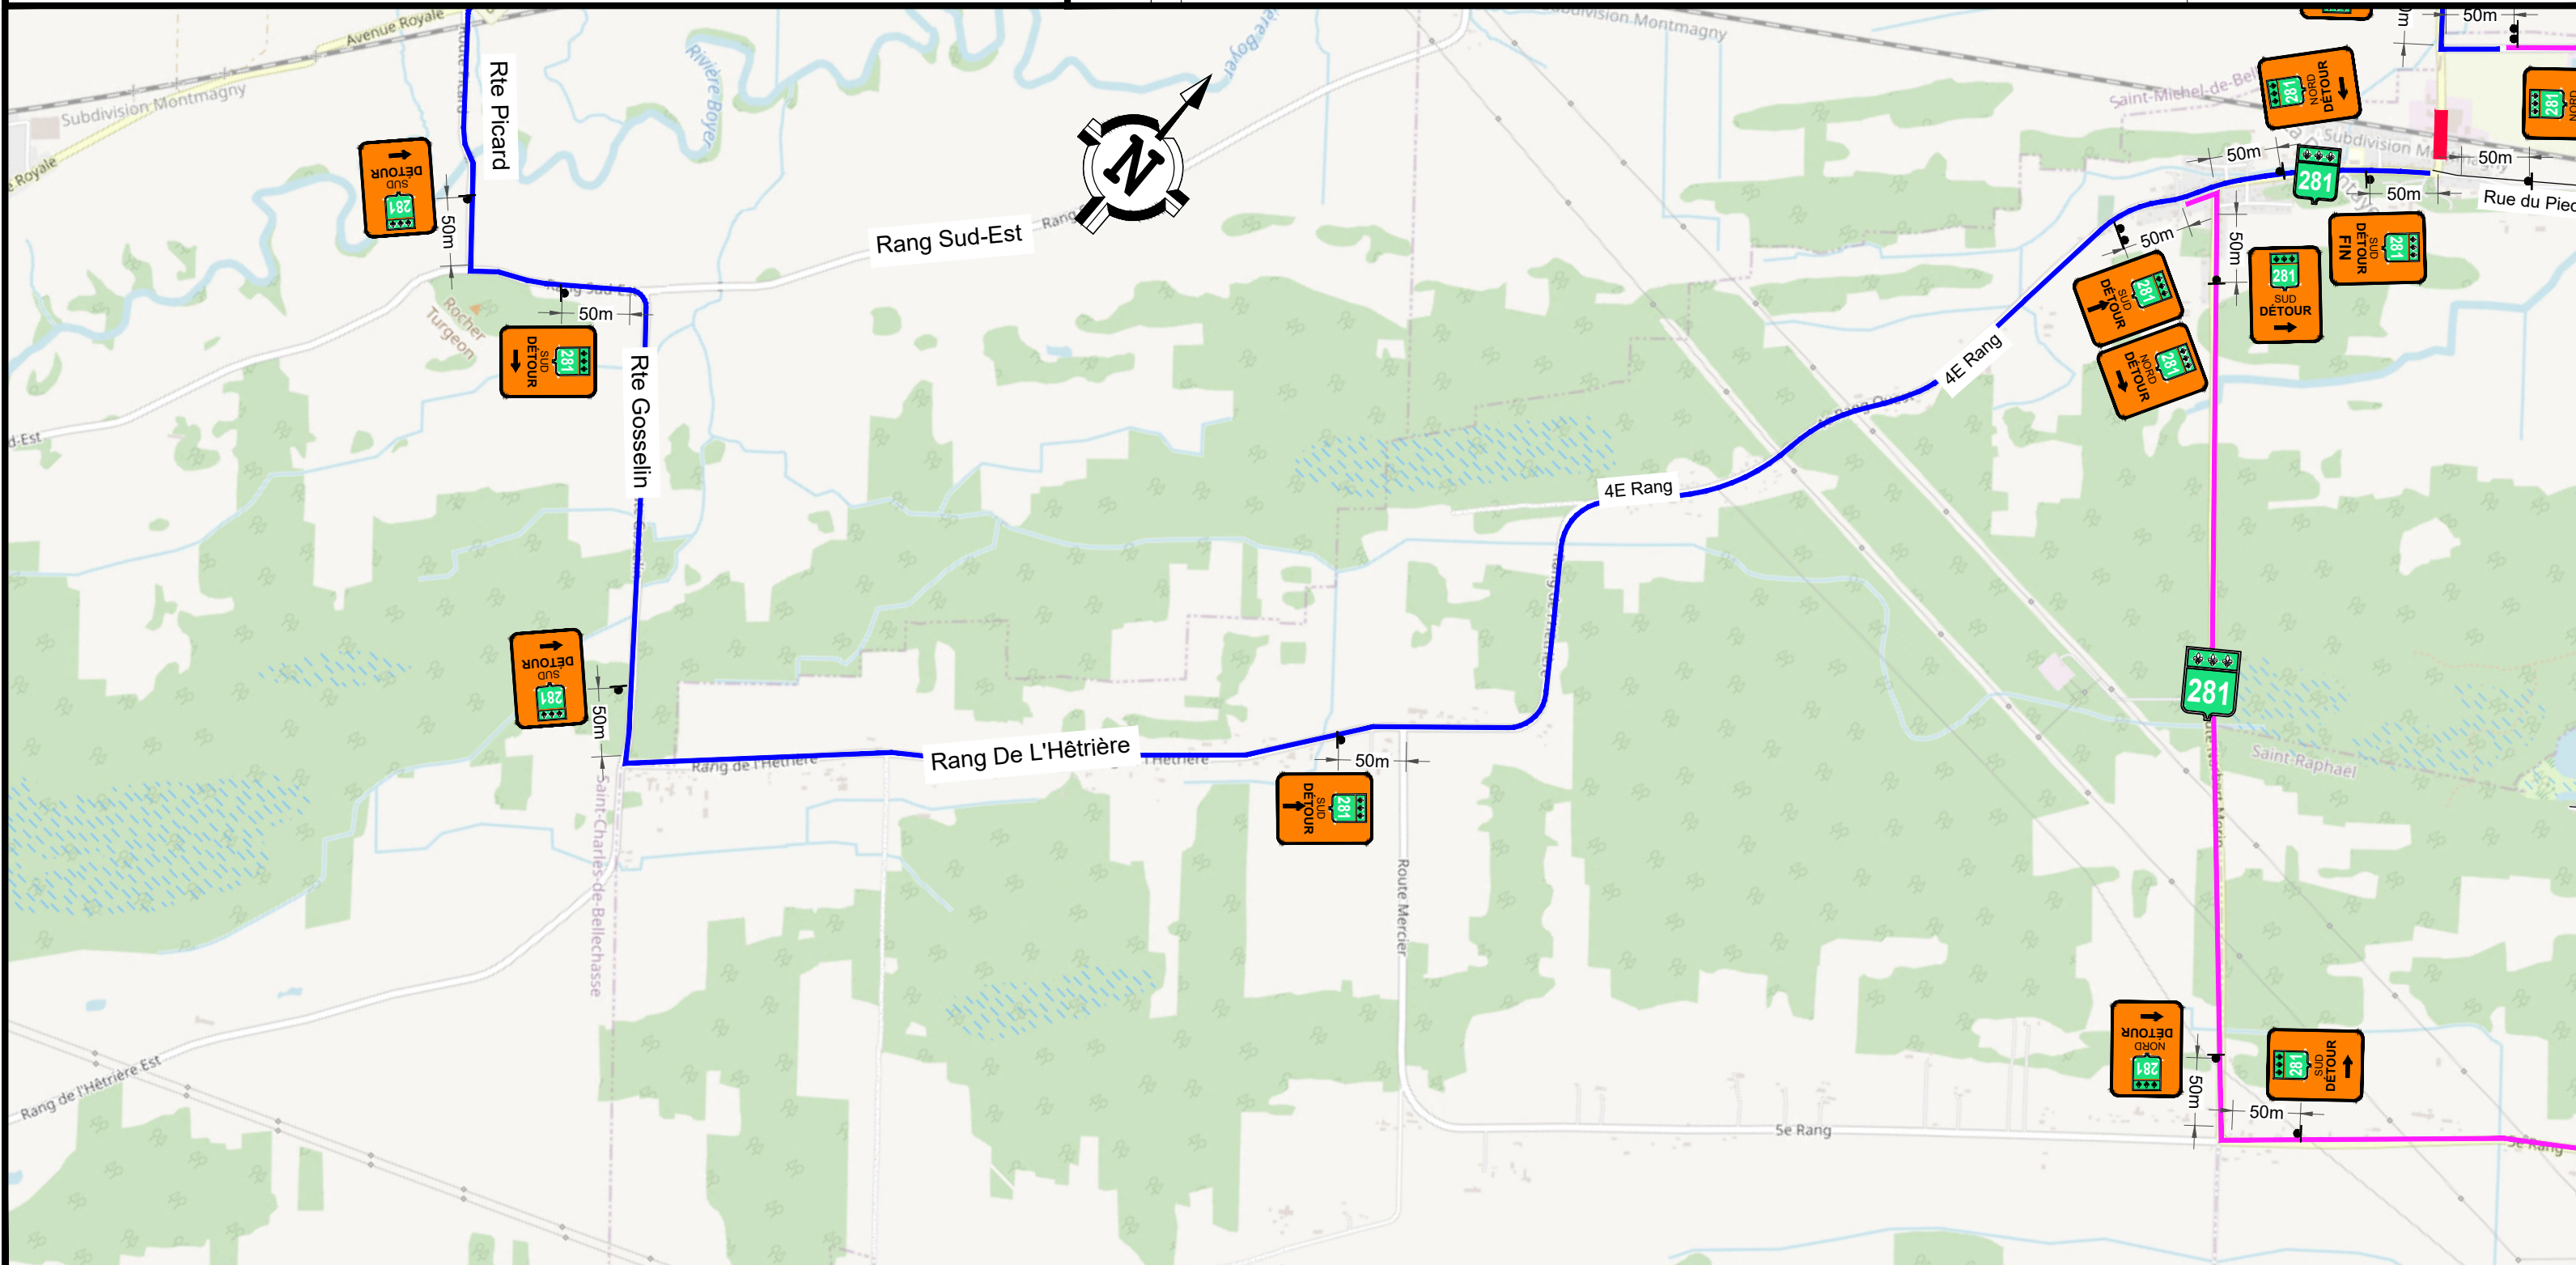

**Groupe BRUNET**  
1225 Montée Masson  
LAVAL, (QUÉBEC)  
H7G 0G7  
Tél.: (450) 978-5678  
Fax.: (450) 978-3456

SCEAU	CHARGÉ DE PROJET Francine Abel
	DESSINATEUR BEN-KARIM
	PRÉPARÉ PAR. MOHAMED CHERIF CHEBBI Ing.
	CLIENT CN
	NO. CONTRAT / MTQ ---
	NO. DESSIN SQL25CNI010106_C

DESCRIPTION  
FERMETURE COMPLÈTE  
ROUTE 281  
AU COIN DU PASSAGE A NIVEAU  
---  
AVEC DÉTOUR  
LA DURANTAYE

Dimensions panneaux			
Autoroute:	1200 X 1200 mm	Urbain:	600 X 600 mm
Route:	900 x 900 mm		
REV	INITIAL	DATE	ÉMISSION

À partir de TCLDU 007 ADAPTÉE (S)  
des Normes Ouvrages routiers Tome V du M.T.Q.

- Glissière de béton de type "New Jersey"
- TRV-7 aux 2m / TRV-7 aux 5m
- TRV-7 aux 10m / TRV-10
- Défense de stationnement
- Arrêt interdit
- Zone fermée/Aire de travail
- Zone d'entrave
- Vitesse affichée 60 & moins km/h

PAGE  
8 / 8

ECHELLE 1/1000  
DATE 2025-05-12