

LISTE DES TERRAINS POUR CONSTRUCTION RÉSIDENTIELLE

avec réseau d'acqueduc et égout

MISE A JOUR D'OCTOBRE 2019

NOUVEAU LOT RÉFORME CADASTRALE	LOT	NUMÉRO CIVIQUE	RUE	FAÇADE EN MÈTRE	PROFONDEUR EN MÈTRE	SUPERFICIE MÈTRES CARRÉS	SUPERFICIE PIEDS CARRÉS	ZONE	SECTEUR PAR RAPPORT À LA RTE 289	PROMOTEUR OU MANDATAIRE	TÉLÉPHONE (418)	P l a n
5 615 544	261-34	491	RUE DES MÉLÈZES	28.29	35.54	1112	11 970	RA-12	EST	MUN.ST-ALEXANDRE-DE-KAM. YOLAINE LEBEL, RESP.URBA.	418 495-2440 POSTE 223	B
5 615 545	261-35	489	RUE DES MÉLÈZES / VENDU	26	36.58	951	10 237	RA-12	EST			
			Note : Le 491 et 489 possèdent une servitude d'égout pluvial sur 6 mètres qui longe la ligne arrière des terrains. Plan en annexe.									
4 949 455	316-16	524	RUE DES OLIVIERS	25.01	30.49	762.3	8 205	RA-9	OUEST	MUN.ST-ALEXANDRE-DE-KAM. YOLAINE LEBEL, RESP.URBA.	418 495-2440 POSTE 223	C
4 949 427	316-13	525	RUE DES OLIVIERS	25.64	32.44	831.8	8 953	RA-9	OUEST	MUN.ST-ALEXANDRE-DE-KAM. YOLAINE LEBEL, RESP.URBA.	418 495-2440 POSTE 223	
4 949 453	316-17	526	RUE DES OLIVIERS	25.01	30.49	762.3	8 205	RB-8	OUEST	MUN.ST-ALEXANDRE-DE-KAM. YOLAINE LEBEL, RESP.URBA.	418 495-2440 POSTE 223	
4 949 425	316-12	527	RUE DES OLIVIERS	25.64	32.4	830.9	8 944	RA-9	OUEST	MUN.ST-ALEXANDRE-DE-KAM. YOLAINE LEBEL, RESP.URBA.	418 495-2440 POSTE 223	

NOUVEAU LOT RÉFORME CADASTRALE	LOT	NUMÉRO CIVIQUE	RUE	FAÇADE EN MÈTRE	PROFONDEUR EN MÈTRE	SUPERFICIE MÈTRES CARRÉS	SUPERFICIE PIEDS CARRÉS	ZONE	SECTEUR PAR RAPPORT À LA RTE 289	PROMOTEUR OU MANDATAIRE	TÉLÉPHONE (418)	p l a n
4 949 922	319-7	571	RUE LAVOIE	23.44	25.91	607.40	6 538	RA-8	OUEST	LES IMMEUBLES G.M.Y. MICHAUD INC.	899-6734	D-1
4 949 921	319-8	573	RUE LAVOIE	23.44	25.91	607.40	6 538	RA-8	OUEST	LES IMMEUBLES G.M.Y. MICHAUD INC.	899-6734	
4 949 407	319-9	575	RUE LAVOIE	23.44	25.91	607.40	6 538	RA-8	OUEST	LES IMMEUBLES G.M.Y. MICHAUD INC.	899-6734	
4 949 416	319-24	576	RUE LAVOIE	26.35	30.44	829.90	8 933	RB-8	OUEST	LES IMMEUBLES G.M.Y. MICHAUD INC.	899-6734	
4 949 414	319-26	574	RUE LAVOIE	24.38	30.45	742.20	7 989	RB-8	OUEST	LES IMMEUBLES G.M.Y. MICHAUD INC.	899-6734	
4 949 415	319-27	572	RUE LAVOIE	25.51	30.47	762.40	8 206	RB-8	OUEST	LES IMMEUBLES G.M.Y. MICHAUD INC.	899-6734	
4949395	322-6	577	RUE DES CHAMPS	21.34	25.9	552.67	5948.94	RA-8	OUEST	GILLES PELLETIER ET MÉLANIE CHOUINARD	495-3420	D-1
4 949 400 A RELOTIR	322-11 319-14	576	RUE DES CHAMPS	25.9	25.9	671.22	7225.01	RA-8	OUEST	ALINE PELLETIER / Référence JACQUES LAVOIE 495-2864 - SERVICES INCLUS POUR 25.90 METRES	314-1406	D-1

NOUVEAU LOT RÉFORME CADASTRALE	LOT	NUMÉRO CIVIQUE	RUE	FAÇADE EN MÈTRE	PROFONDEUR EN MÈTRE	SUPERFICIE MÈTRES CARRÉS	SUPERFICIE PIEDS CARRÉS	ZONE	SECTEUR PAR RAPPORT À LA RTE 289	PROMOTEUR OU MANDATAIRE	TÉLÉPHONE (418)	p l a n
6 317 041		à venir	RUE DES FRÊNES	30.00	31.27	938.90	10 106	RB-8	OUEST	RÉAL DESCHÊNES (RÉSIDENTIEL MULTIPLE - Bloc appartements)	418 495-1041	D-2
6 317 039		à venir	RUE DES FRÊNES	25.63	32.81	841.90	9 062	RA-9	EST	RÉAL DESCHÊNES	418 495-1041	
4949953	259-57	603	RUE DES MERISIERS	24.72	53	1312.6	14128.83	RA-13	EST	IMMEUBLE GLMC - Marie-Josée St-Pierre	714-3495	F-1
4949949	259-53	611	RUE DES MERISIERS	27.35	54.17	1483.3	15966.24	RA-13	EST	IMMEUBLE GLMC - Marie-Josée St-Pierre	714-3495	
4949942	259-46	612	RUE DES MERISIERS	29.17	54.12	1570	16899.48	RA-13	EST	IMMEUBLE GLMC - Marie-Josée St-Pierre	714-3495	
4949941	259-45	614	RUE DES MERISIERS	29.17	54.03	1570	16899.48	RA-13	EST	IMMEUBLE GLMC - Marie-Josée St-Pierre	714-3495	
5 828 890		701	RUE DES MARRONNIERS (OU 608 RUE DES MERISIERS)	28.45	41.8	1236.3	13307.53	RA-13	EST	MUN.ST-ALEXANDRE-DE-KAM. YOLAINE LEBEL, RESP.URBA.	418 495-2440 POSTE 223	F-1
	* D'autres terrains sont disponibles dans la rue des Marronniers / voir LISTE RUE DES MARRONNIERS ET RÉSOLUTION											F-2
	* Veuillez prendre note que le lotissement officiel des terrains prévaut sur les données manuscrites ci-haut.											
	* Aussi terrains disponibles sans réseau d'acqueduc et d'égout sur la rue du Boisé nécessitant des installations septiques et un puits											



PROVINCE DE QUÉBEC
MUNICIPALITÉ DE
SAINT-ALEXANDRE-DE-KAMOURASKA

COPIE DE RÉOLUTION de la séance ordinaire du conseil municipal tenue le 5 mai 2015 à la salle Les Bâtisseurs du complexe municipal, située au 629, route 289, à Saint-Alexandre-de-Kamouraska

Sont présents : Anita O. Castonguay, mairesse
Jocelyn Boucher, conseiller
Sophie Sirois, conseillère
Diane Anctil, conseillère
François Ouellet, conseiller
Johanne Bernier, conseillère

Est absent : Jimmy Ouellet, conseiller

Tous membres du conseil et formant quorum.

#2015-72-10

Résolution pour la vente des lots 5 615 544 et 5 615 545 / Rue des Mélèzes / Autorisation de signature du contrat et promesse de vente

**SUR LA PROPOSITION DE DIANE ANCTIL
IL EST RÉSOLU À L'UNANIMITÉ**

QUE le conseil municipal de Saint-Alexandre-de-Kamouraska accepte de vendre le ou les terrains connus actuellement sous les numéros **5 615 544 et 5 615 545** au prix de 1.35 \$ du pied carré plus taxes applicables.

QUE le conseil mandate madame la mairesse Mme Anita O. Castonguay ou le maire suppléant en poste et Lyne Dumont, directrice générale ou son adjointe, madame Yolaine Lebel, afin de signer conjointement pour et au nom de la municipalité de Saint-Alexandre-de-Kamouraska, tous les documents nécessaires à la disposition de ces terrains, y compris une promesse de vente incluant les conditions de vente et le contrat notarié.


(taxes en sus) INCLUANT LES SERVICES

Numéro lot	Superficie m.c.	Superficie p.c.	Prix au pied carré	Prix vente total taxes en sus
5615544	1112	11964	1.35 \$	16 152 \$
5615545	951	10237	1.35 \$	13 819 \$


Vendu


Anita O. Castonguay, mairesse

B

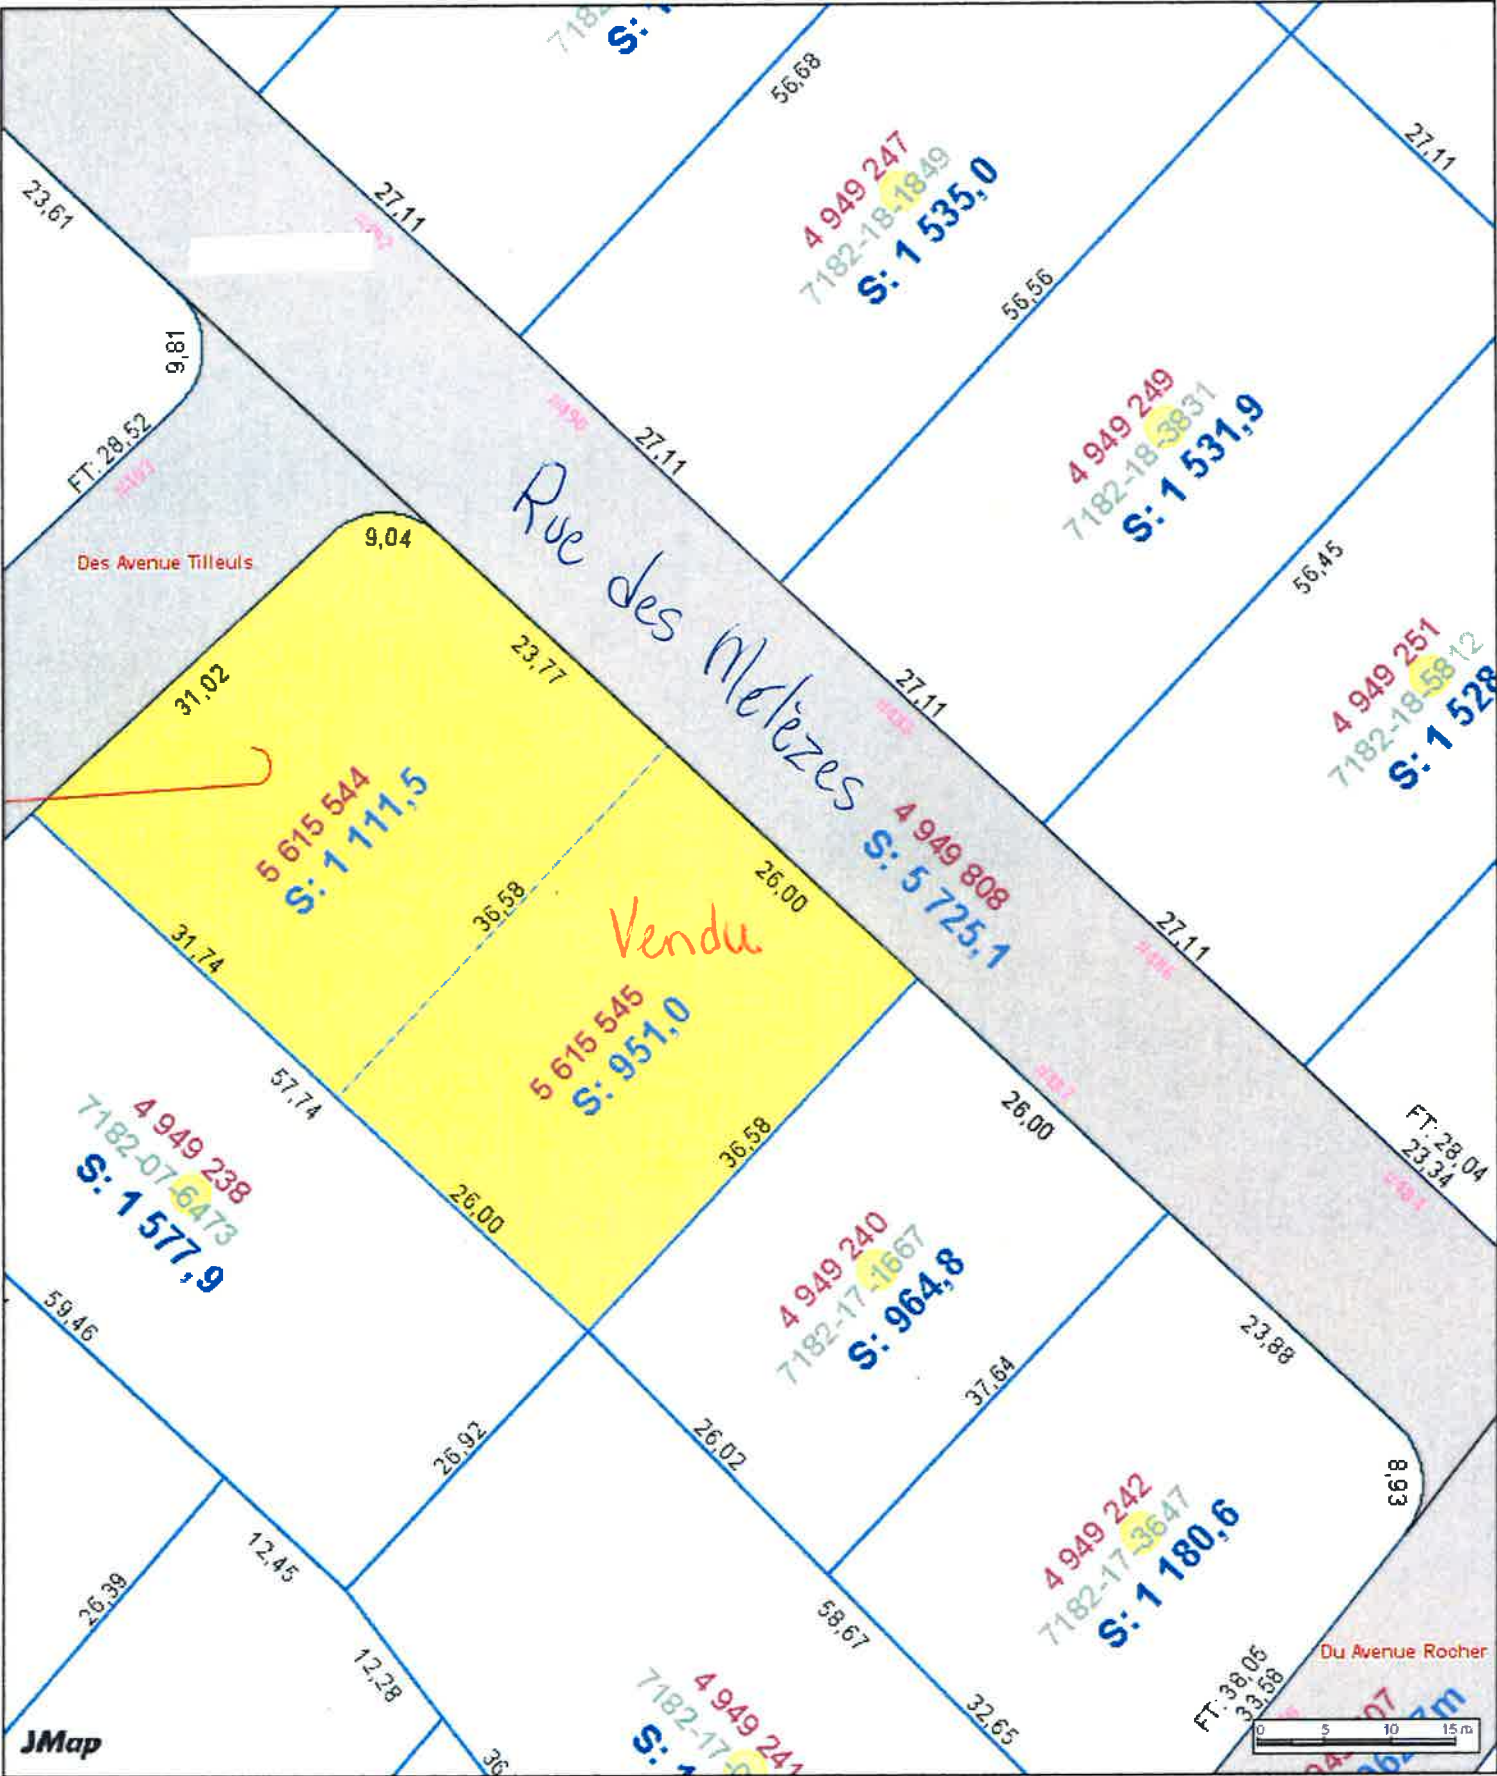


Saint-Alexandre-de-Kamouraska- 14035

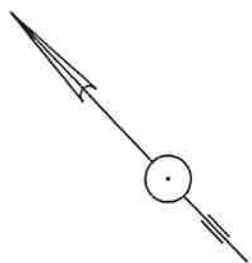

Rue des
261-30

Metèzes

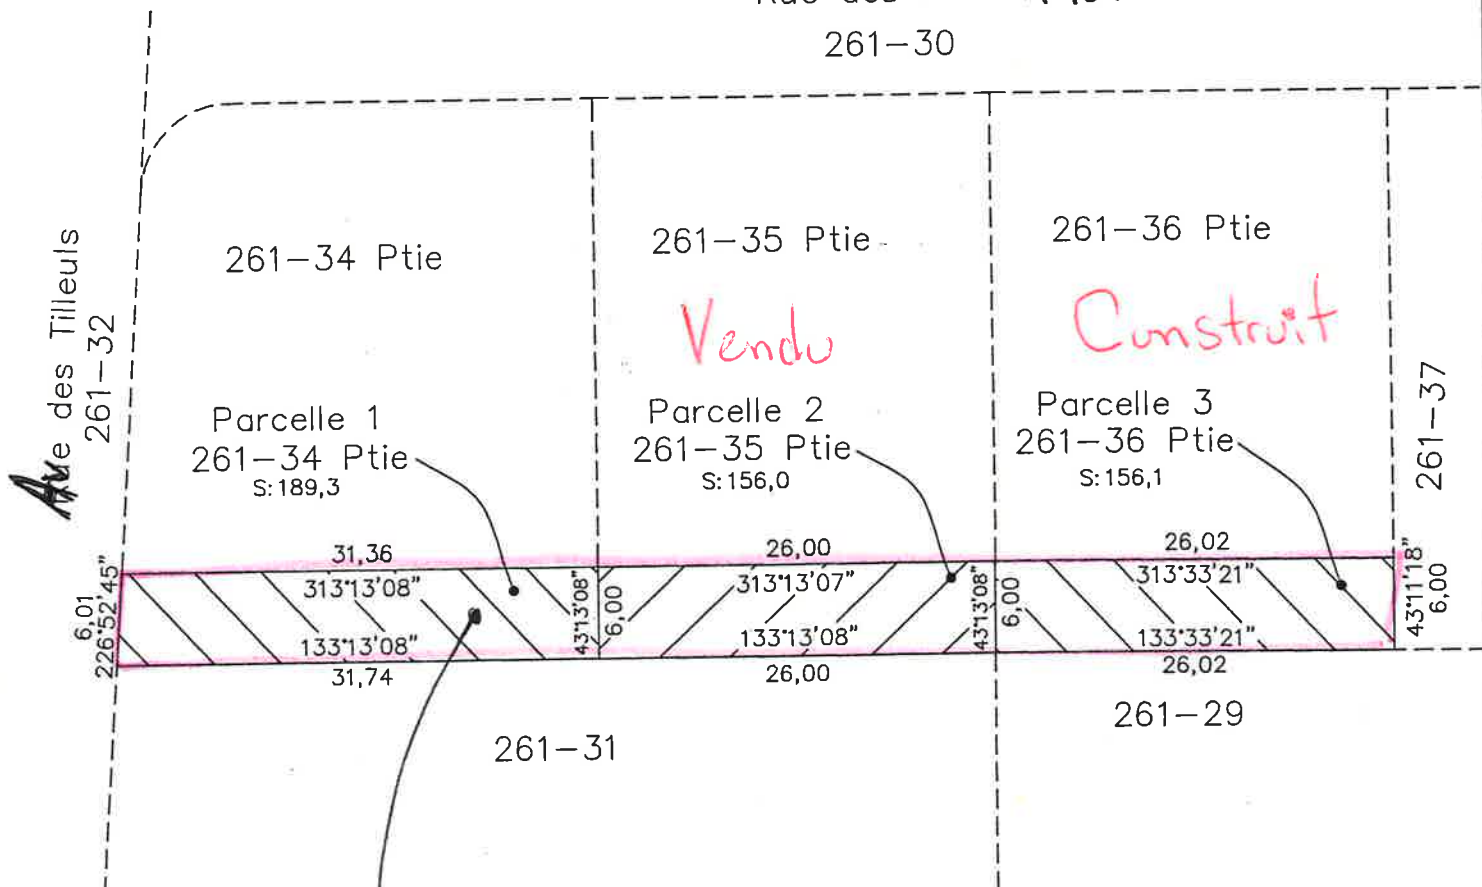

DATE DU LEVÉ TERRAIN:

ÉCHELLE: 1:500

NOTE: LES MESURES INDiquÉES SONT EN MÈTRES(S.I)

Ce plan fait partie intégrante du document qu'il accompagne et ne peut être utilisé à d'autres buts sans l'autorisation écrite du soussigné.

LOT(s): Ptie des lots 261-34, 261-35 et 261-36

CADASTRE: Paroisse de Saint-Alexandre

MUNICIPALITÉ: Saint-Alexandre de Kamouraska

CIRCONSCRIPTION FONCIÈRE: Kamouraska

DOSSIER 1871-1

DESSINÉ PAR ERB

MINUTE 6732

1871-1.xyz

PRÉPARÉ À RIVIÈRE-DU-LOUP LE

31 mars 2009

NATURE DU TRAVAIL

DESCRIPTION TECHNIQUE

REQUÉRANT:

Municipalité de Saint-Alexandre de Kamouraska

MICHEL CÔTÉ
ARPENTEUR-GÉOMÈTRE

VRAIE COPIE DE L'ORIGINAL

Le

ARPENTEUR-GÉOMÈTRE



MICHEL CÔTÉ
ARPENTEUR-GÉOMÈTRE

138, rue Hôtel de Ville
Rivière-du-Loup (Québec)
G5R 3Y9
(418) 862-2246

Dessins: DT6732.dwg

Plan B



PROVINCE DE QUÉBEC
MUNICIPALITÉ DE
SAINT-ALEXANDRE-DE-KAMOURASKA

COPIE DE RÉOLUTION de la séance ordinaire du conseil municipal tenue le 6 octobre 2015 à la salle Les Bâtisseurs du complexe municipal, située au 629, route 289, à Saint-Alexandre-de-Kamouraska

Sont présents : Anita O. Castonguay, mairesse
Jocelyn Boucher, conseiller
Sophie Sirois, conseillère
Diane Anctil, conseillère
Jimmy Ouellet, conseiller
François Ouellet, conseiller
Johanne Bernier, conseillère

Tous membres du conseil et formant quorum.

#2015-147-05

Résolution pour la vente de 6 lots pour construction résidentielle / Développement de la rue des Oliviers / Autorisation de signature du contrat et promesse de vente

Lot	Adresse	Côté	Prix de vente
4949425	527 rue des Oliviers	Ouest	19 500 \$
4949427	525 rue des Oliviers	Ouest	19 500 \$
4949428	523 rue des Oliviers	Ouest	19 500 \$
4949450	522 rue des Oliviers	Est	18 000 \$
4949453	526 rue des Oliviers	Est	18 000 \$
4949455	524rue des Olivers	Est	18 000 \$

Vendu →
Vendu →

**SUR LA PROPOSITION DE DIANE ANCTIL
IL EST RÉSOLU À L'UNANIMITÉ**

QUE le conseil municipal de Saint-Alexandre-de-Kamouraska accepte de vendre le ou les terrains mentionnés selon les prix inscrits dans le tableau en annexe, plus taxes applicables correspondant aux 6 lots destinés à la construction résidentielle et dont les services d'aqueduc et d'égout sont inclus dans le prix.

C

Copie de résolution
séance du 6 octobre 2015

QUE le conseil municipal mandate madame la mairesse, Mme Anita O. Castonguay, ou le maire suppléant en poste et Lyne Dumont, directrice générale, ou son adjointe, madame Yolaine Lebel, afin de signer conjointement pour et au nom de la municipalité de Saint-Alexandre-de-Kamouraska, tous les documents nécessaires à la disposition de ces terrains, y compris une promesse de vente incluant les conditions de vente et le contrat notarié.


Anita O.Castonguay,
mairesse

Municipalité : Saint-Alexandre-de-Kamouraska



Odonyme Nom de rue Odonyme		Unité d'évaluation Flèche de renvoi Connectivité Occupation Mesure de front Superficie totale Immatriculation Droit de passage Servitude		Cadastre Flèche de renvoi Rayon de courbure de ligne de lot Mesure de ligne de lot x xxx xxx Numéro de lot xx.xx Mesure de rue s : xxx.xx Superficie de lot		Hydrographie Rivière Hydrographie linéaire Hydrographie surfacique		Unité de voisinage Identification d'unité de voisinage Unité de voisinage	
Limite administrative Nom de l'organisation Identification de l'entité municipale Limite municipale Zone verte Identification de la zone agricole Zone verte		# xxx Numéro civique Point d'immatriculation Unité d'évaluation Servitude linéaire Servitude surfacique Hautes eaux Pylône de ligne électrique		C 1 Lot régulier C 2 Réseau routier C 3 Cadastre					

Les informations contenues dans le présent site Internet sont la propriété de la municipalité de Saint-Alexandre-de-Kamouraska et sont destinées à l'usage exclusif de ses employés(e)s pour fins de consultation ou étude. La municipalité de Saint-Alexandre-de-Kamouraska ne se porte aucunement garante de quelque document, donnée ou information contenus sur le présent site Internet. De plus, en cas de divergence entre un texte officiel et le contenu de ce site, le texte officiel a préséance. Copie de tout texte officiel peut être obtenu, moyennant des frais raisonnables, auprès de la mairie de la municipalité de Saint-Alexandre-de-Kamouraska. Données produites par : MRC Kamouraska, Date de la dernière mise à jour : 13 juin 2019.



Le système d'information géographique est diffusé par : **Génet**
 © Groupe de géomatique AZIMUT inc., 1998 - 2019. Tous droits réservés.

Imprimé le : 5 septembre 2019 à 16:11:57
 Auteur : Yolaine Lebel

629, route 289
 Saint-Alexandre-de-Kamouraska, Québec G9L 2G0
 Téléphone : 418 495-2440 Télécopieur : 418 495-2659
 CÉ : dg@stalexkamouraska.com
 www.stalexkamouraska.com

Plan D-1

LOT DATA:

Lot Number	Area (S)	Notes
4 949 422	25.84	
4 949 421	32.79	
4 949 425	25.84	
4 949 427	25.84	
4 949 428	32.83	
4 949 426	25.83	
4 949 417	31.28	
4 949 416	30.00	
4 949 414	30.00	
4 949 415	30.47	
6 317 039	S: 841.9	Highlighted
6 317 041	S: 938.9	Highlighted
6 317 040	S: 842.4	Handwritten: pas Réseau
4 949 774	30.00	
6 317 042	S: 3 581.0	
4 949 420	31.06	

Streets: AVENUE DES CHÊNES, RUE DES FRÈRES, RUE LAVOIE, Rue des Oliviers

٥

D-2



COPIE DE RÉSOLUTION de la séance ordinaire du conseil municipal tenue le 6 février 2018 à la salle Les Bâtisseurs du complexe municipal, située au 629, route 289, à Saint-Alexandre-de-Kamouraska

Sont présents : Anita O. Castonguay, mairesse
Simon Vaillancourt, conseiller siège no. 1
Marc Lévesque, conseiller siège no. 2
Diane Lapointe-Anctil, conseillère siège no. 3
Patrick Ouellet, conseiller siège no. 4
Alexandre Lefrançois, conseiller siège no. 5
Johanne Bernier, conseillère siège no. 6

Tous membres du conseil et formant quorum.

2018-22-03

Résolution pour la vente de lots pour construction résidentielle / Développement de la rue des Merisiers Phase 2 / Autorisation de signature du contrat et promesse de vente

**SUR LA PROPOSITION DE ALEXANDRE LEFRANÇOIS
IL EST RÉSOLU À L'UNANIMITÉ**

QUE le conseil municipal de Saint-Alexandre-de-Kamouraska accepte de vendre le ou les terrains mentionnés selon les prix inscrits plus taxes applicables correspondant à 1.50\$ du pied carré. Ces 3 lots sont destinés à la construction résidentielle incluant les services d'aqueduc et d'égout. Voir tableau ci-bas.

Lot	Superficie	Adresse	Prix de vente taxes en sus
→ 5 828 890 Lot de coin (entrée des services sur rue des Marronniers)	1 236.3 m ²	608 rue des Merisiers OU	19 961 \$
	13 307.53 pi ²	701 rue des Marronniers	
5 828 891	1 255.40 m ²	601 rue des Merisiers	20 270 \$
	13 513.13 pi ²		
5 828 892	1643.70 m ²	599 rue des Merisiers	26 539 \$
	17692.79 pi ²		

Vendu
Vendu


F-1

QUE ces terrains sont situés en zone résidentielle RA-13 laquelle permet des habitations d'une hauteur maximum de 30 pieds de hauteur.

QUE le conseil municipal demande à ce que les travaux de construction du bâtiment principal soient achevés au plus tard 24 MOIS après la signature du contrat de vente, avec clause de rétrocession si non respectée, au montant de 90 % du prix payé.

QUE le conseil municipal mandate madame la mairesse Mme Anita O. Castonguay ou le maire suppléant en poste et Lyne Dumont, directrice générale ou la directrice générale adjointe, madame Yolaine Lebel, afin de signer conjointement pour et au nom de la municipalité de Saint-Alexandre-de-Kamouraska, tous les documents nécessaires à la disposition de ces terrains, y compris une promesse de vente incluant les conditions de vente et le contrat notarié.


Anita O. Castonguay
Mairesse

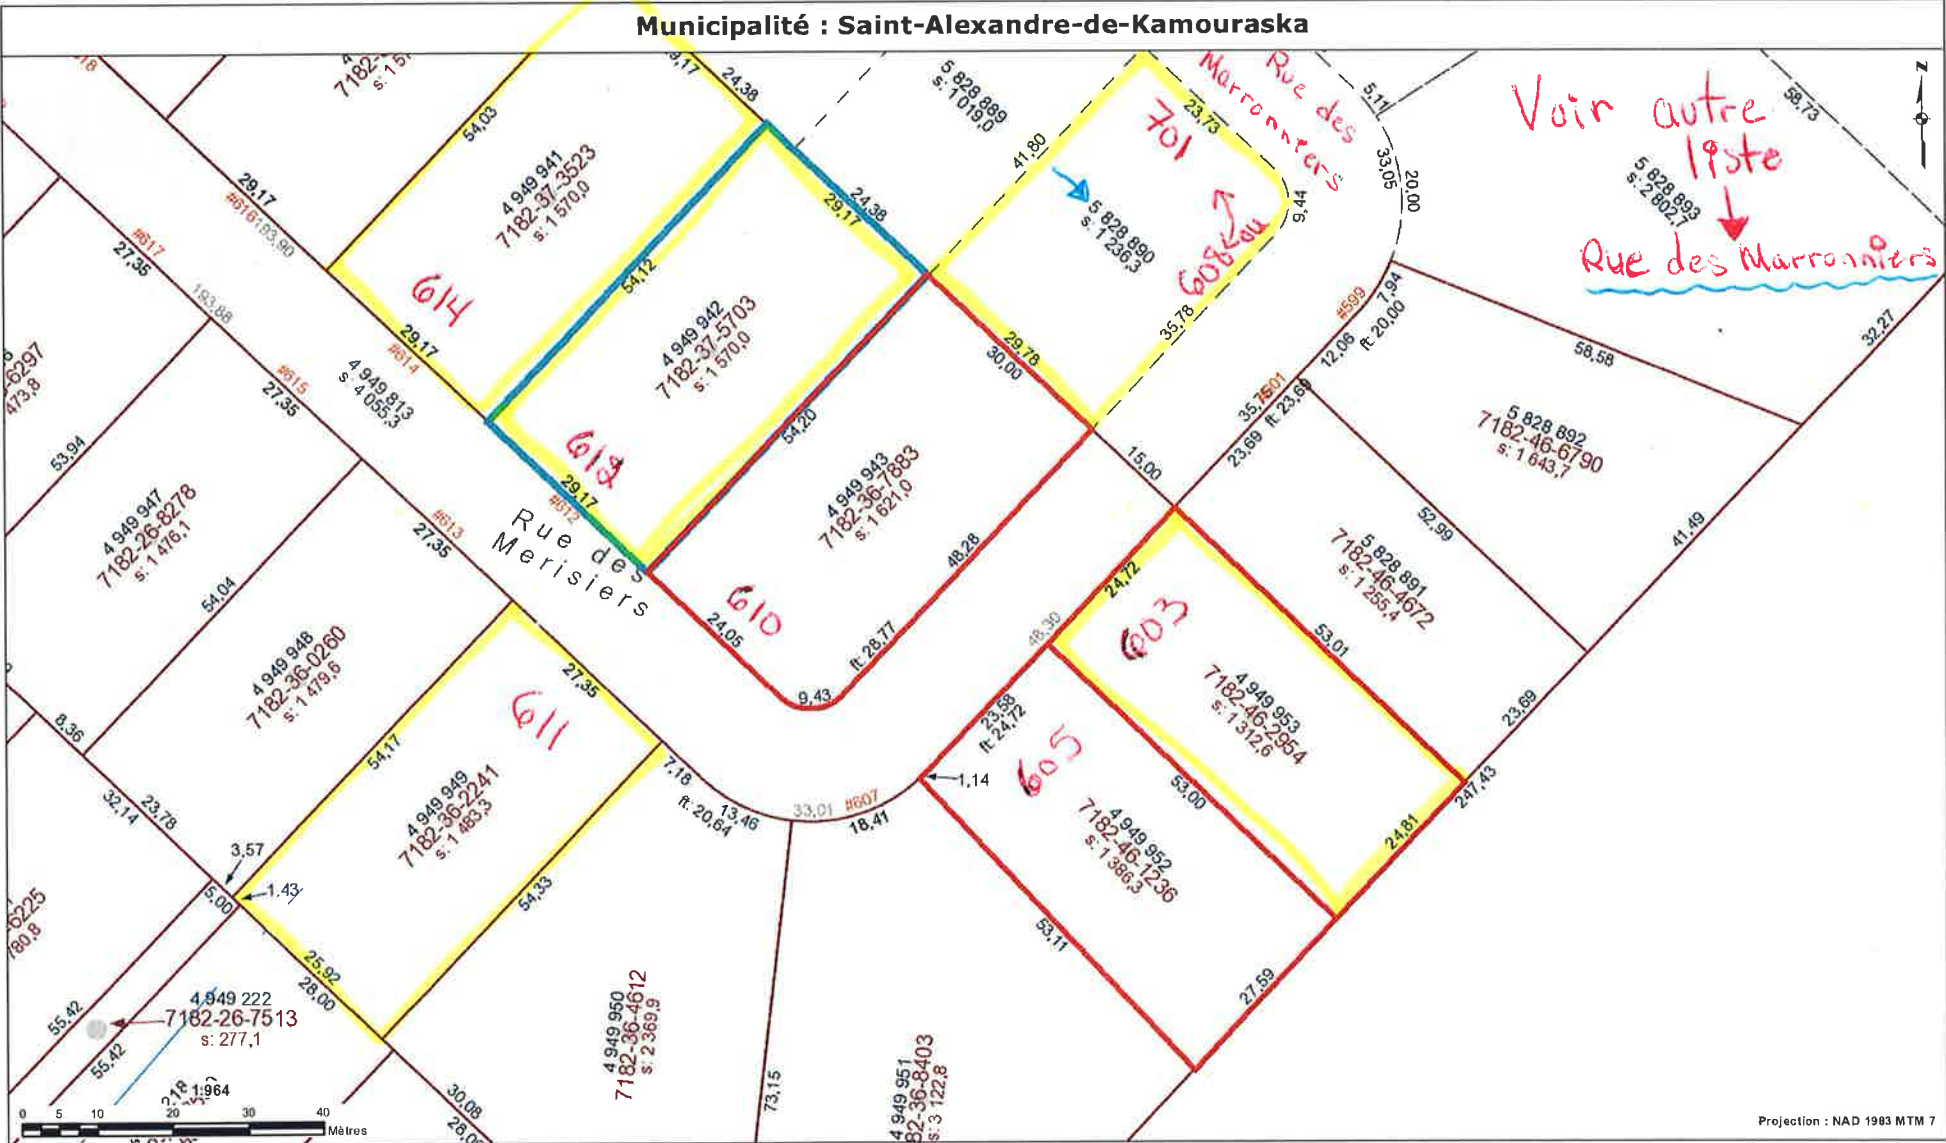

Odonyme Nom de rue	Odonyme	Unité d'évaluation Flèche de renvoi	☒ Pylône de ligne électrique	☒ # xxx	Número civique	☒ Droit de passage	Servitude	Cadastré Flèche de renvoi	☒ Lot régulier	xx,xx	Mesure de rue
Limite administrative Nom de l'organisation	Identification de l'entité municipale	☒ Connectivité	☒ Point d'immatriculation	fl : xx,xx	Mesure de front	☒ Servitude linéaire	Servitude	r : xx,xx	☒ Réseau routier	s : xxx,xx	Superficie de lot
Zone verte	Identification de la zone agricole	☒ Occupation	☒ Unité d'évaluation	st : xxx,xx	Superficie totale	☒ Servitude surfacique	Servitude surfacique	xx,xx	☒ Cadastre	x xxx xxx	Numéro de lot
	Limite municipale	☒ Hautes eaux	☒ Hautes eaux	xxxx*xx*xxxx	Immatriculation			Hydrographie Rivière	☒ Hydrographie surfacique		Unité de voisinage Identification d'unité de voisinage
	Zone verte							Hydrographie linéaire			Unité de voisinage

Les informations contenues dans le présent site Internet sont la propriété de la municipalité de Saint-Alexandre-de-Kamouraska et sont destinées à l'usage exclusif de ses employés pour fins de consultation ou étude. La municipalité de Saint-Alexandre-de-Kamouraska ne se porte aucunement garante de quelque document, donnée ou information contenus sur le présent site Internet. De plus, en cas de divergence entre un texte officiel et le contenu de ce site, le texte officiel a préséance. Copie de tout texte officiel peut être obtenu, moyennant des frais raisonnables, auprès de la mairie de la municipalité de Saint-Alexandre-de-Kamouraska. Données produites par : MRC Kamouraska. Date de la dernière mise à jour : 07 décembre 2018.

Le système d'information géographique est diffusé par : **GONet**
© Groupe de géomatique AZIMUT Inc., 1998 - 2019. Tous droits réservés.

Imprimé le : 15 février 2019 à 14:22:42
Auteur : Yolaine Lobel

Plan F-1

829, route 289
Saint-Alexandre-de-Kamouraska, Québec G0L 2G0
Téléphone : 418 495-2440 Télécopieur : 418 495-2659
CE : dg@stalexkamouraska.com
www.stalexkamouraska.com



Municipalité de
Saint-Alexandre-de-Kamouraska

PROVINCE DE QUÉBEC
MUNICIPALITÉ DE SAINT-ALEXANDRE-DE-KAMOURASKA

PROCÈS-VERBAL de la séance ordinaire du conseil municipal tenue le 4 décembre 2018 à la salle Les Bâtisseurs du complexe municipal, située au 629, route 289, à Saint-Alexandre-de-Kamouraska.

Sont présents à cette séance :

Siège #1 - Simon Vaillancourt
Siège #2 - Marc Levesque
Siège #3 - Diane Lapointe Anctil
Siège #5 - Alexandre Lefrançois

Sont absents à cette séance :

Siège #4 - Patrick Ouellet
Siège #6 - Johanne Bernier

Formant quorum sous la présidence de madame la mairesse, Anita O. Castonguay. Mme Lyne Dumont, directrice générale et secrétaire-trésorière, assiste également à cette séance et fait fonction de secrétaire.

Il a été adopté ou décidé ce qui suit : **RÉSOLUTION: 2018-256**

OBJET : Résolution pour la vente des terrains pour construction résidentielle / Rue des Marronniers / Autorisation de signature du contrat et promesse de vente

SUR LA PROPOSITION DE DIANE LAPOINTE-ANCTIL
IL EST RÉSOLU À L'UNANIMITÉ

QUE le conseil municipal de Saint-Alexandre-de-Kamouraska accepte de vendre le ou les terrains mentionnés selon les prix inscrits à l'ANNEXE A, plus taxes applicables. Ces lots sont destinés à la construction résidentielle incluant les services d'aqueduc et d'égout.

QUE ces terrains sont situés en zone résidentielle RA-13 laquelle permet des habitations d'une hauteur maximum de 30 pieds de hauteur.

QUE le conseil municipal demande à ce que les travaux de construction du bâtiment principal soient achevés au plus tard 24 MOIS après la signature du contrat de vente, avec clause de rétrocession si non respectée, au montant de 90 % du prix payé.

QUE le conseil municipal mandate madame la mairesse Mme Anita O. Castonguay ou le maire suppléant en poste et Lyne Dumont, directrice générale ou la directrice générale adjointe, madame Yolaine Lebel, afin de signer conjointement pour et au nom de la municipalité de Saint-Alexandre-

F-2

de-Kamouraska, tous les documents nécessaires à la disposition de ces terrains, y compris les promesses de vente incluant les conditions de vente et les contrats notariés.

Copie certifiée conforme au livre des procès-verbaux de la municipalité de Saint-Alexandre-de-Kamouraska, ce 5 décembre 2018.



Mme Anita O. Castonguay, mairesse

ANNEXE A - RÉSOLUTION # 2018-256					
PRIX DE VENTE DES TERRAINS RUE DES MARRONNIERS					
Résolution adoptée le 4 décembre 2018					
Numéro de lot	localisation	Superficie en mètres ²	Superficie en pieds ²	Prix au pieds ²	Prix de vente
					Taxes en sus
5 828 883	715 rue des Marronniers ou 473 avenue du Rocher	1 236.60	13 310.76	1.65 \$	21 963 \$
5 828 884	713 rue des Marronniers	1 019.00	10 968.52	1.65 \$	18 098 \$
5 828 885	711 rue des Marronniers	1 019.00	10 968.52	1.65 \$	18 098 \$
5 828 886	709 rue des Marronniers	1 019.00	10 968.52	1.65 \$	18 098 \$
5 828 887	707 rue des Marronniers	1 019.00	10 968.52	1.65 \$	18 098 \$
5 828 888	705 rue des Marronniers	1 019.00	10 968.52	1.65 \$	18 098 \$
5 828 889	703 rue des Marronniers	1 019.00	10 968.52	1.65 \$	18 098 \$
5 828 893	700 rue des Marronniers	2 802.70	30 168.26	1.35 \$	40 727 \$
5 828 894	702 rue des Marronniers	1 178.70	12 687.53	1.65 \$	20 934 \$
5 828 896	704 rue des Marronniers	1 001.30	10 777.99	1.65 \$	17 784 \$
5 828 897	706 rue des Marronniers	1 005.40	10 822.13	1.65 \$	17 857 \$
5 828 898	708 rue des Marronniers	1 009.50	10 866.26	1.65 \$	17 929 \$
5 828 899	710 rue des Marronniers	1 013.60	10 910.39	1.65 \$	18 002 \$
5 828 900	712 rue des Marronniers / Bassin de rétention / TERRAIN A CONSERVER PAR LA MUNICIPALITÉ.				
5 828 902	714 rue des Marronniers	1 009.10	10 861.95	1.65 \$	17 922 \$
5 828 903	716 rue des Marronniers	1 202.40	12 942.63	1.65 \$	21 355 \$
5 828 904	718 rue des Marronniers	3 829.90	41 225.04	1.35 \$	55 654 \$

Vendu


Vendu

Vendu

Lyne Dumont
4-12-2018

Quinte A. Castonguay
04-12-2018

CERTIFICAT DE PIQUETAGE

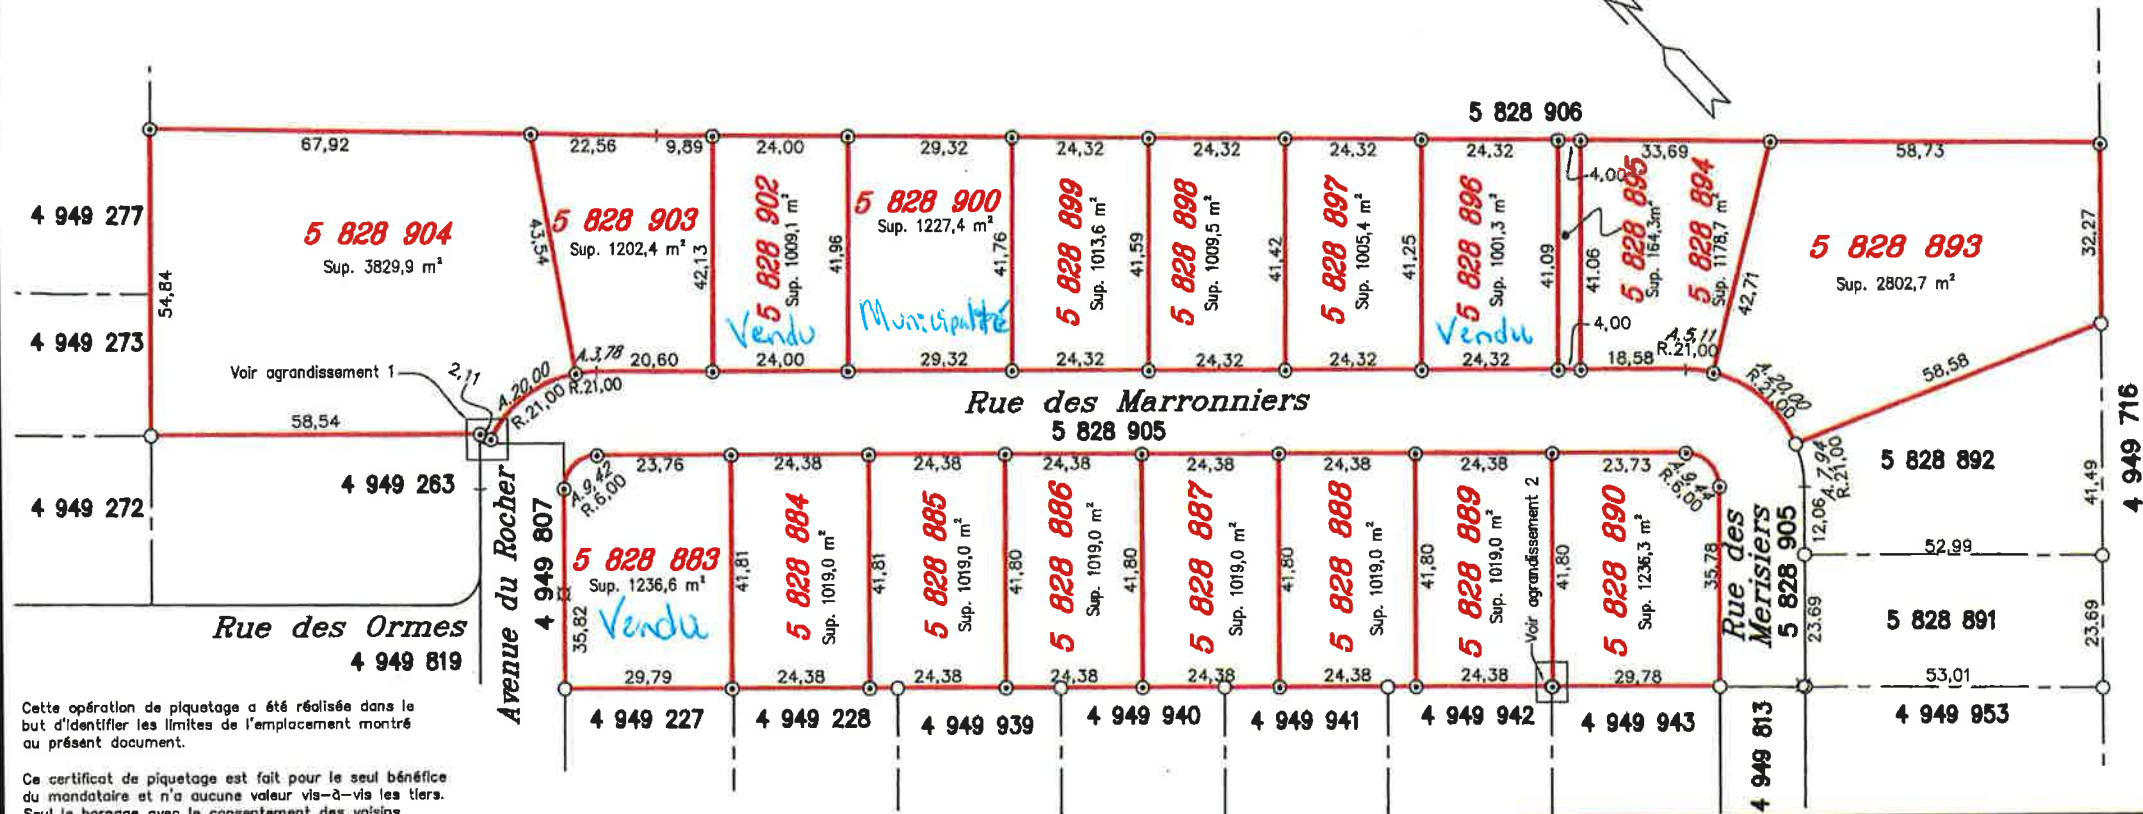

Cette opération de piquetage a été réalisée dans le but d'identifier les limites de l'emplacement montré au présent document.

Ce certificat de piquetage est fait pour le seul bénéfice du mandataire et n'a aucune valeur vis-à-vis les tiers. Seul le bornage avec le consentement des voisins contresigné dans un procès-verbal de bornage donne un caractère officiel et légal à la délimitation et la démarcation de propriété.


Repères posés (42) les 26 octobre, 1er et 5 novembre 2018
L'original de ce plan est en couleur
Les mesures indiquées sur ce plan sont exprimées dans le système international.

Echelle: 1 : 1000


LÉGENDE

- Repère posé:
Tige de fer munie d'un médaillon de plastique rouge gravé "W.LÉVESQUE, A.G. 2731"
- Repère existant
- Borne fontaine

Agrandissement 1
Echelle 1:100

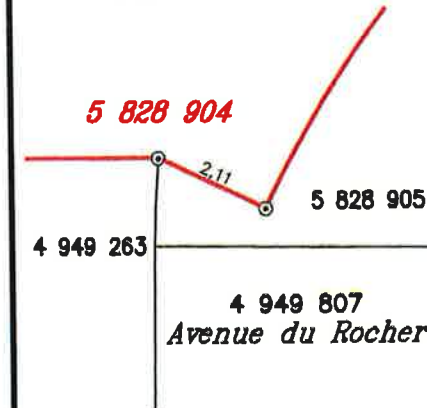

Agrandissement 2
Echelle 1:100

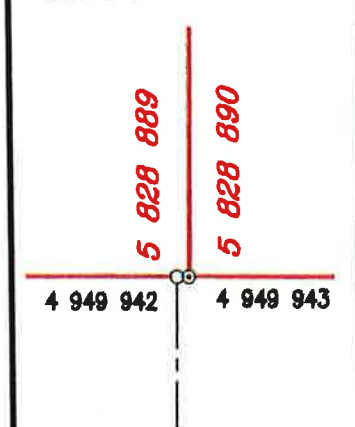

LOT(S): Les lots 5 828 883 à 5 828 890, 5 828 893 à 5 828 900 et 5 828 902 à 5 828 904
CADASTRE: du Québec
MUNICIPALITÉ: Saint-Alexandre-de-Kamouraska
CIRCONSCRIPTION FONCIÈRE: Kamouraska
M.R.C.: Kamouraska
REQUÉRANT(S): Municipalité de Saint-Alexandre-de-Kamouraska

Préparé à Ville de Saint-Pascal
le 27 novembre 2018
par: *William Lévesque*
William Lévesque
Arpenteur-géomètre

Je certifie que cette copie
est conforme: _____


Arpenteur-géomètre

ARPENTAGE
CÔTE-DU-SUD
Société d'arpenteurs-géomètres

Minute: 80

Dossier: J-508-N

Carnet
de notes: J-110(59)

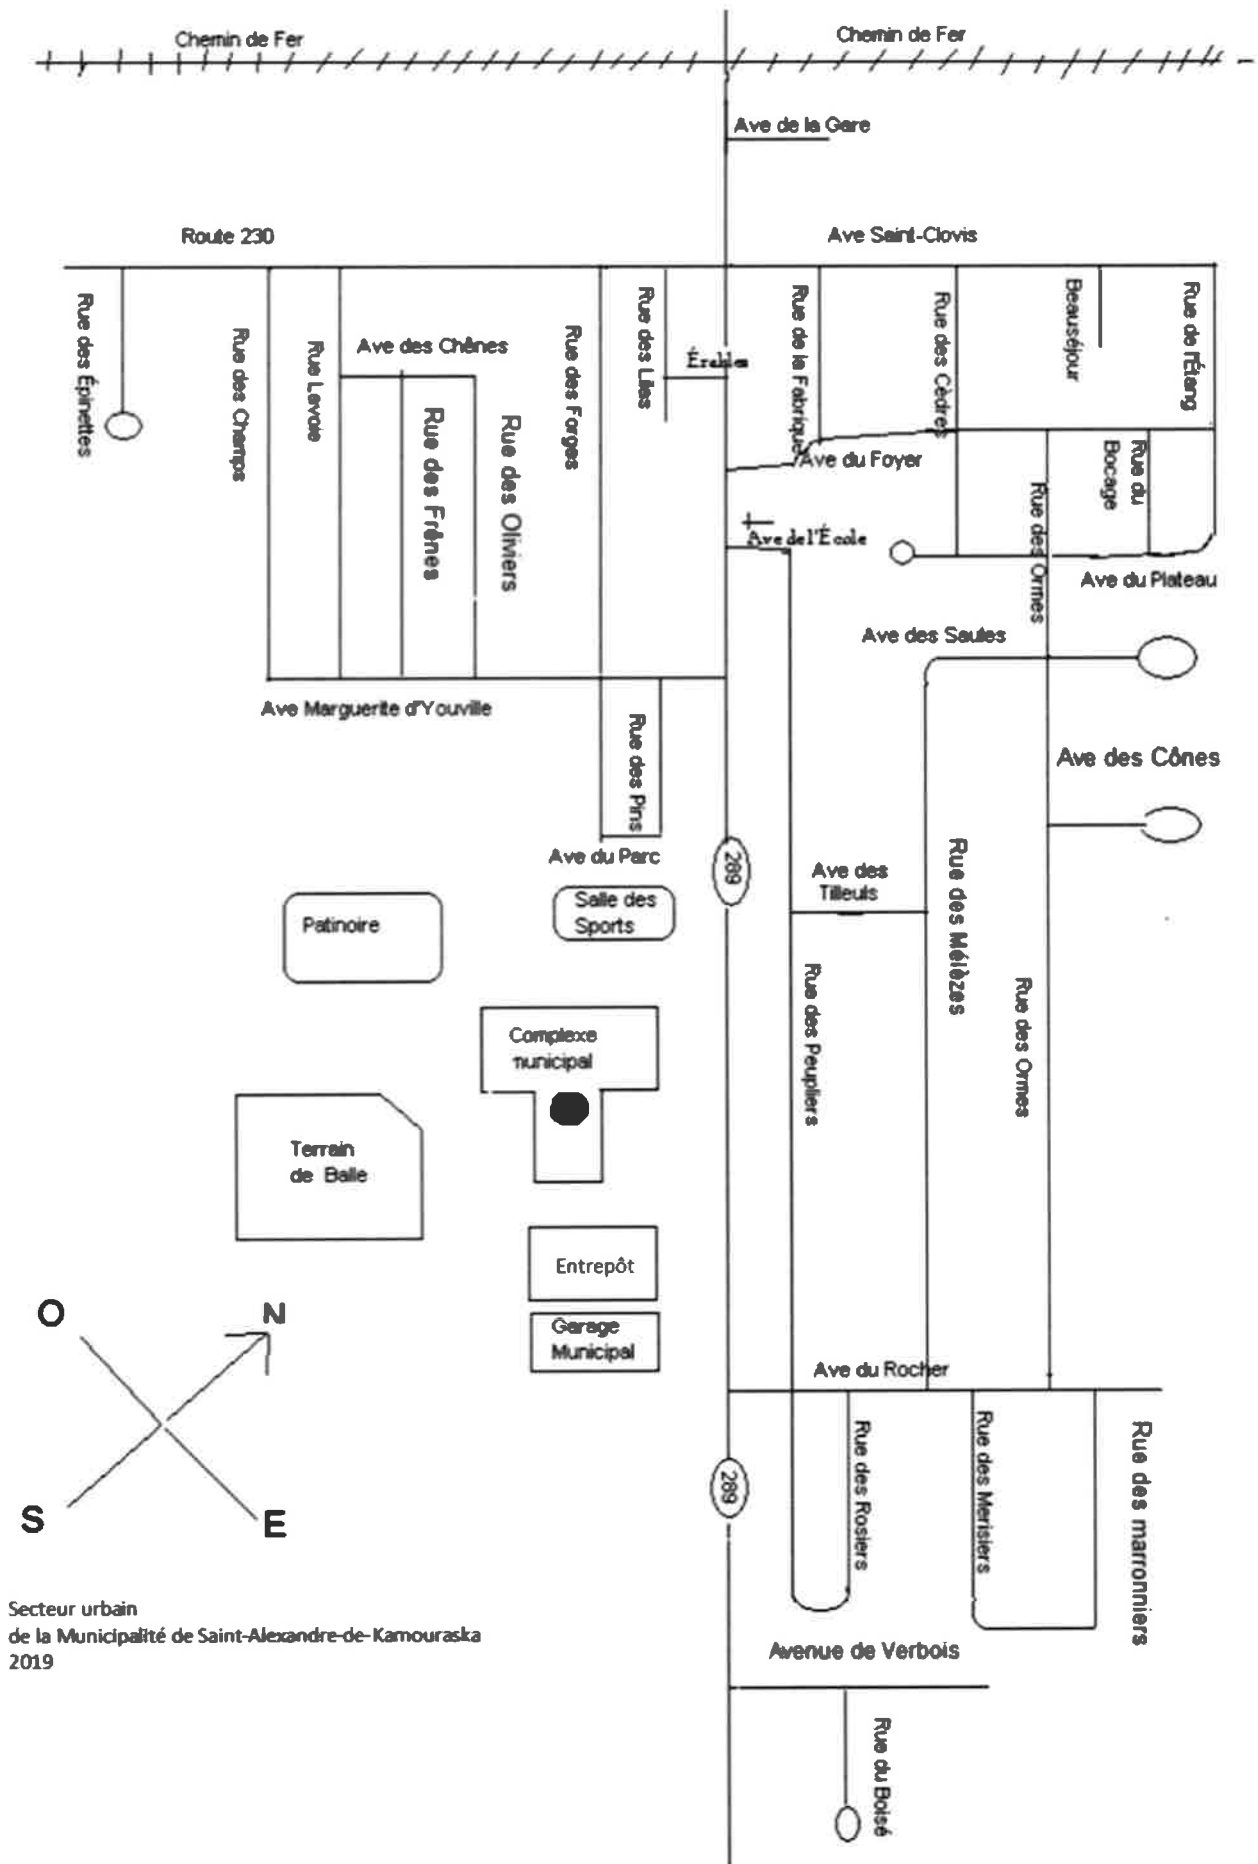

Secteur urbain
de la Municipalité de Saint-Alexandre-de-Kamouraska
2019