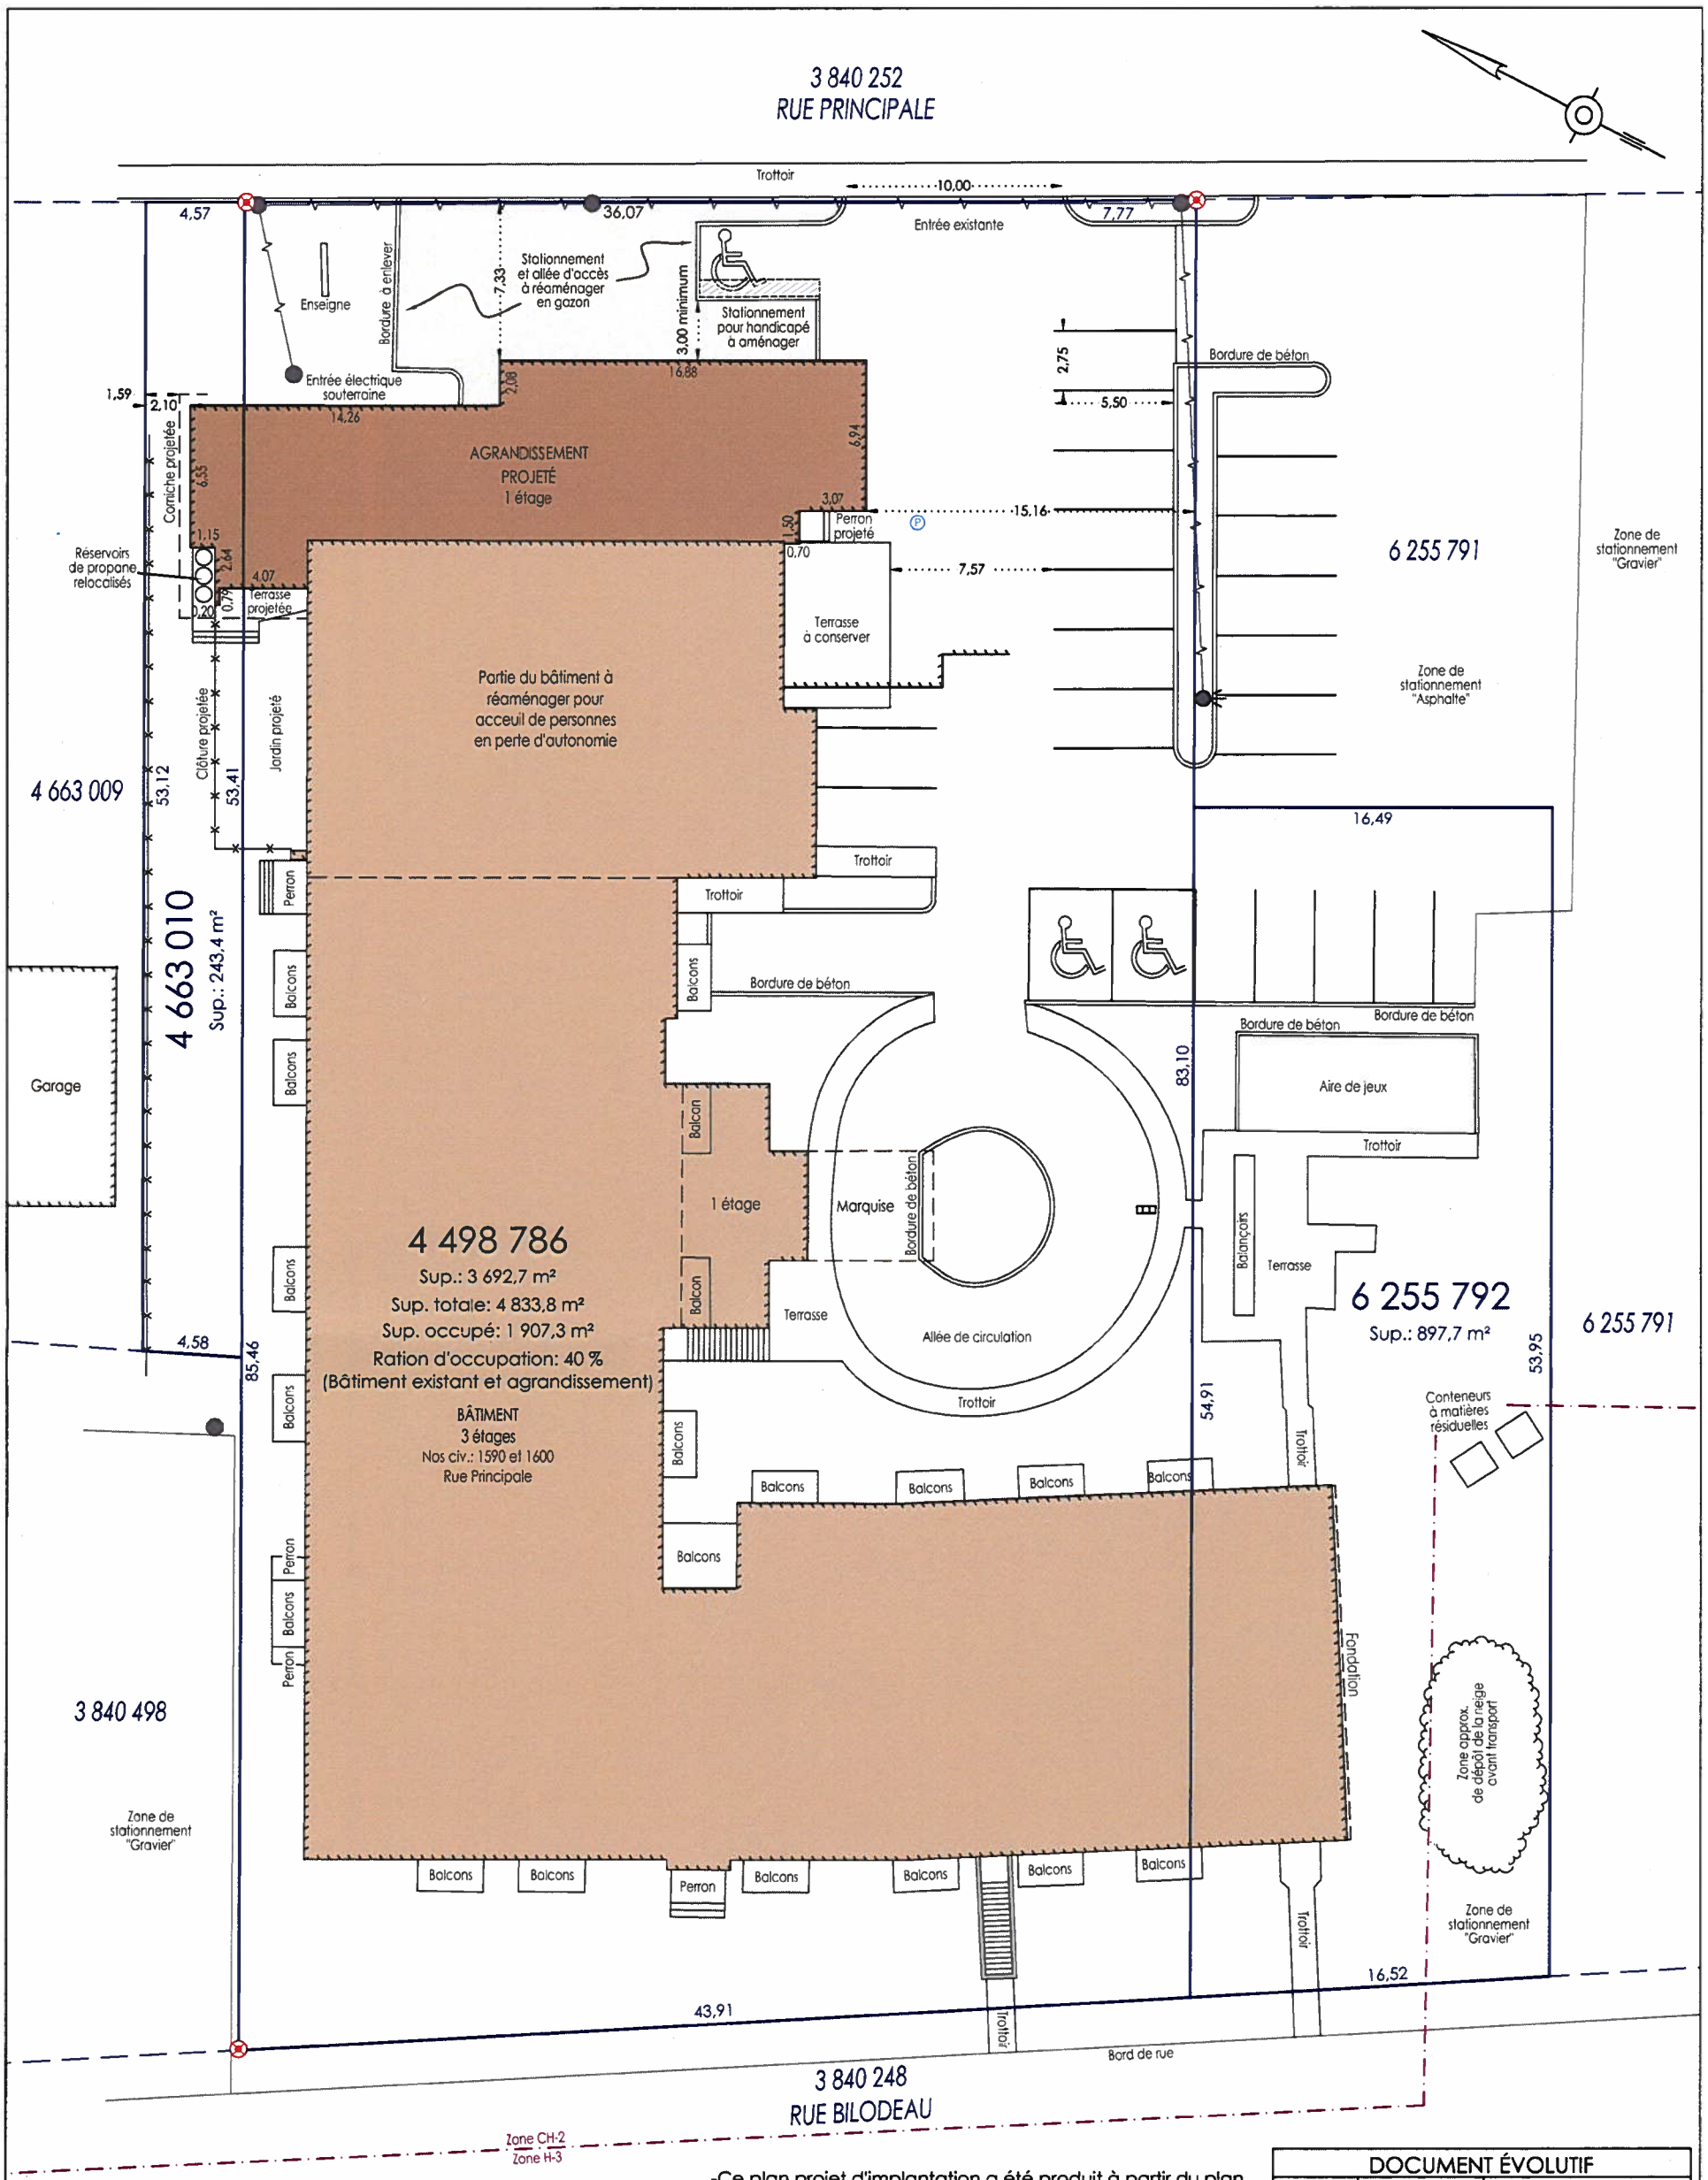

-Les mesures se rapportant à la maison ont été prises au revêtement.
-Sujet à l'approbation municipale.
-But: localiser la construction projetée.
-Les mesures indiquées sur ce document sont en mètres (S.I.).

-Ce plan projet d'implantation a été produit à partir du plan " AGRANDISSEMENT.dwg " reçu le 4 février 2020.

Échelle: 1: 300
Zonage municipal: CH-2 et H-3

DOCUMENT ÉVOLUTIF		
VERSION	DATE	MODIFICATION
1	4 février 2020	Nil
2	18 février 2020	Ajout au plan

PROJET D'IMPLANTATION (PLAN)

Lot (s) : 4 498 786, 4 663 010 et 6 255 792

Cadastre : DU QUÉBEC

Municipalité : SAINT-GILLES

Circ. foncière : LOTBINIÈRE

À la demande de:
M. Marc Vaillancourt
LES ENTREPRISES MÉLIAN INC.

LÉVIS, le 4 FÉVRIER 2020

Par: .....
PIERRE GRÉGOIRE
arpenteur-géomètre

Copie conforme de la minute conservée au greffe
2202

Par: .....
arpenteur-géomètre

Dossier: 0910RS-5 | Minute: 11 194 | Calculs: JT/20084333

GPLC inc.
Arpenteurs-géomètres
T 418-831-4298 T 581-983-8999
GPLC.CA INFO@GPLC.CA
867, RUE DE LAUBERIVIÈRE, SUITE 600
LÉVIS (QUÉBEC) G6W 0S4

LÉGENDE:

- Repère d'arpentage
- Clôture métallique
- Mur de béton
- Poteau
- Fils aériens
- Lampadaire
- Regard pluvial
- Grille d'égout
- Bâtiment existant
- Construction projetée
- Zone de réaménagement