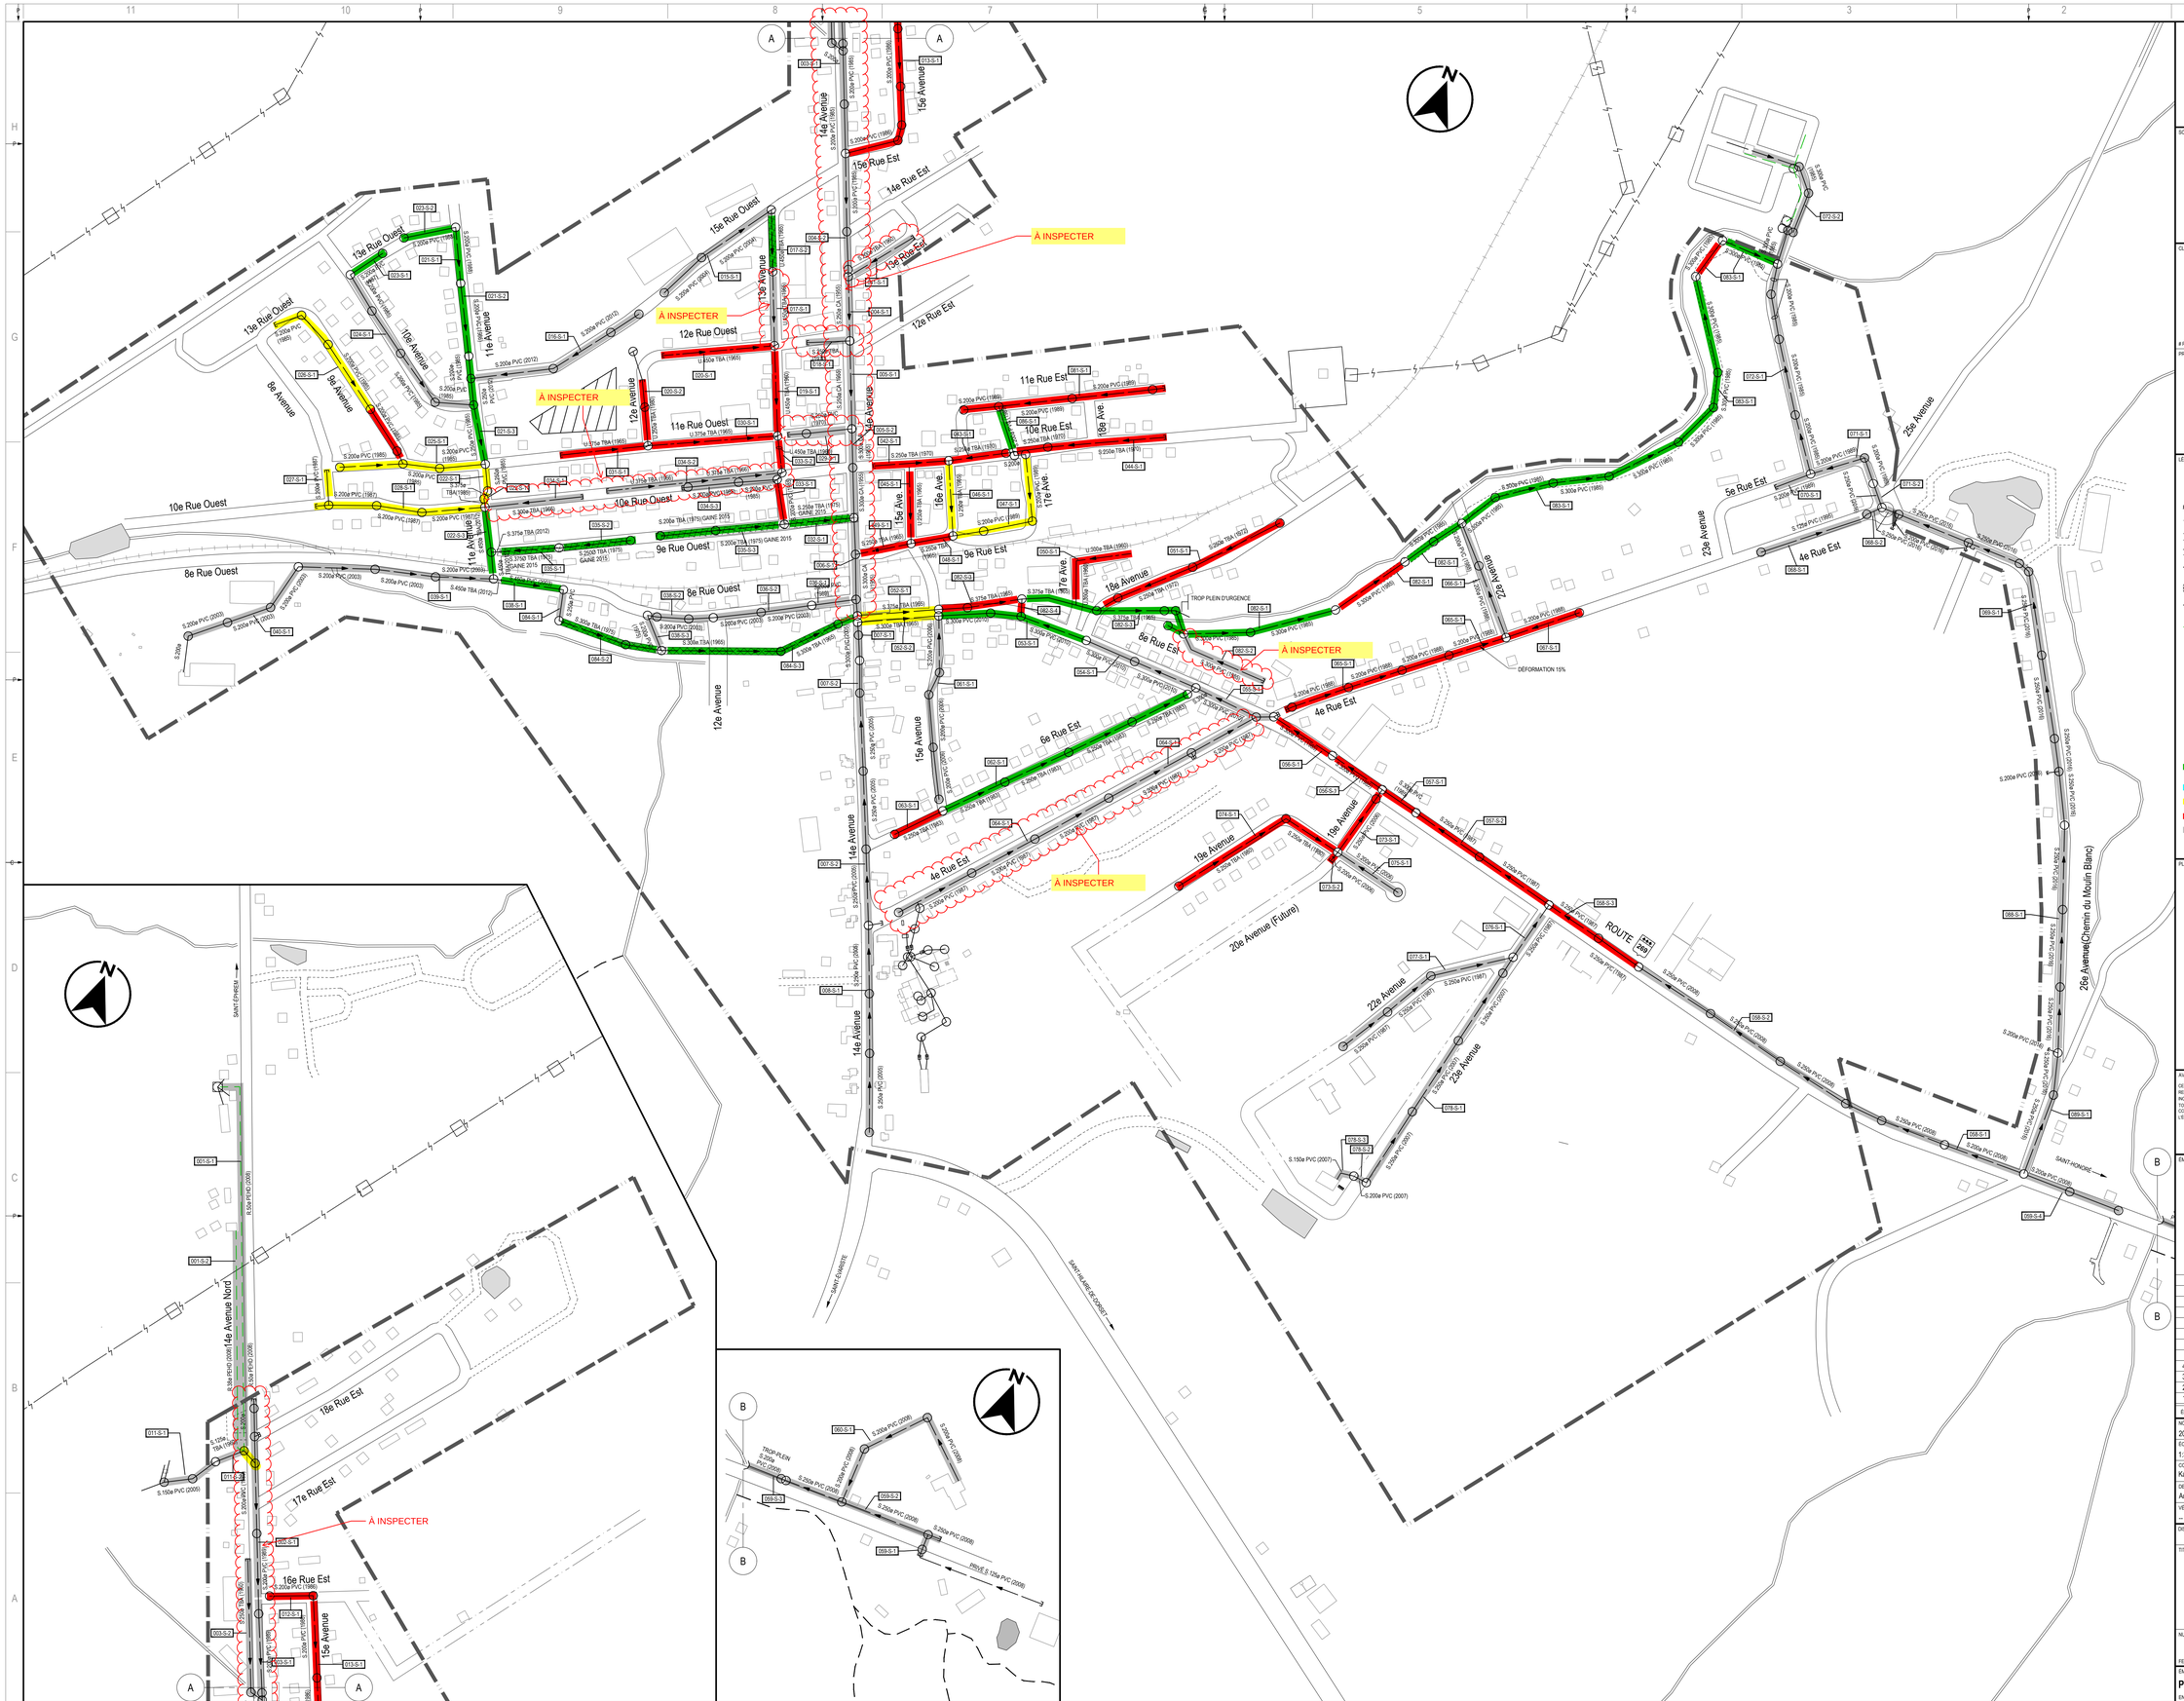
À INSPECTER
TROP PLEIN D'URGENCE
SAINT-ÉPHREM
SAINT-HONORÉ
20e Avenue (Future)
26e Avenue(Chemin du Moulin Blanc)
PROJET 24e AVENUE
PROJET 25e AVENUE
PROJET